



3階平面図 S=1/200

整理番号	注記	株式会社 平安設計 埼玉支店 1級建築士事務所登録 埼 第 6163 号 1級建築士登録 第 307139 号 石井 勝典	設計年月日	工事名称	旧坂戸市立北坂戸小学校校舎解体等工事	校舎 A KE-07
				図面名称		

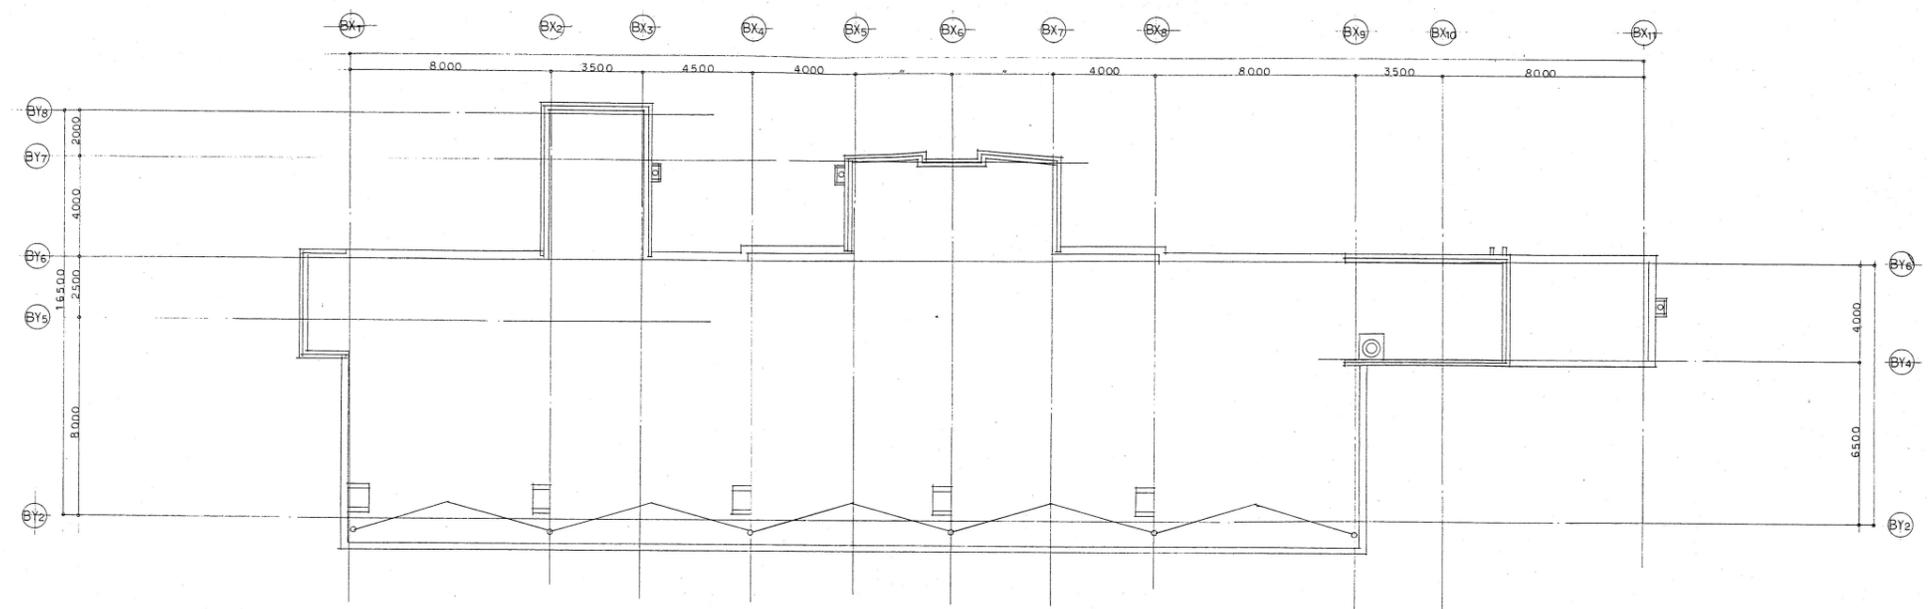


R階平面図 S=1/200

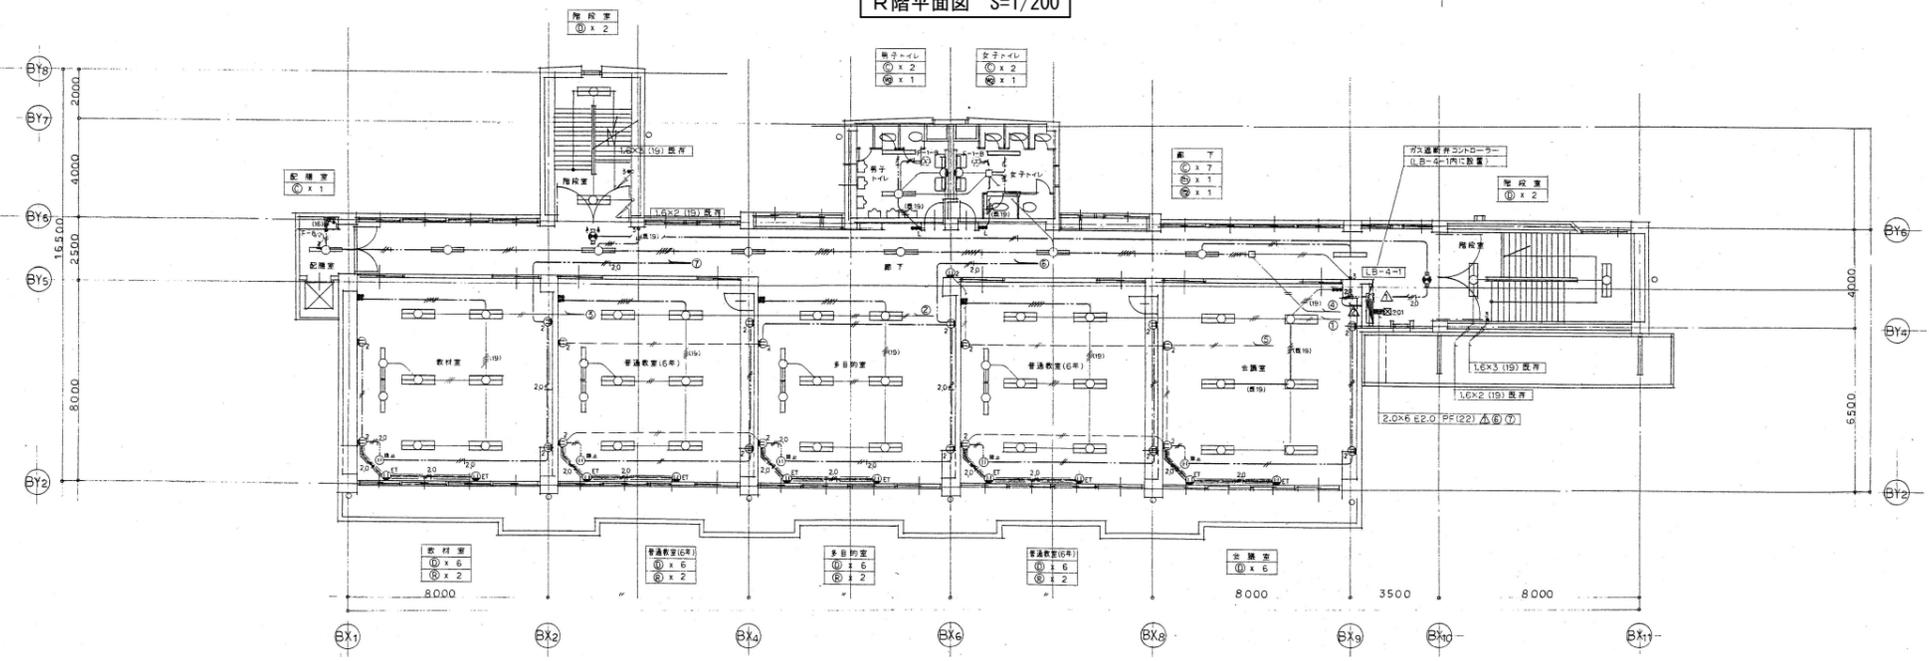

4階平面図 S=1/200

整理番号	注記	株式会社 平安設計 埼玉支店 1級建築士事務所登録 埼 第 6163 号 1級建築士登録 第 307139 号 石井 勝典	設計年月日	工事名称	旧坂戸市立北坂戸小学校校舎解体等工事	校舎 A KE-08
				図面名称		

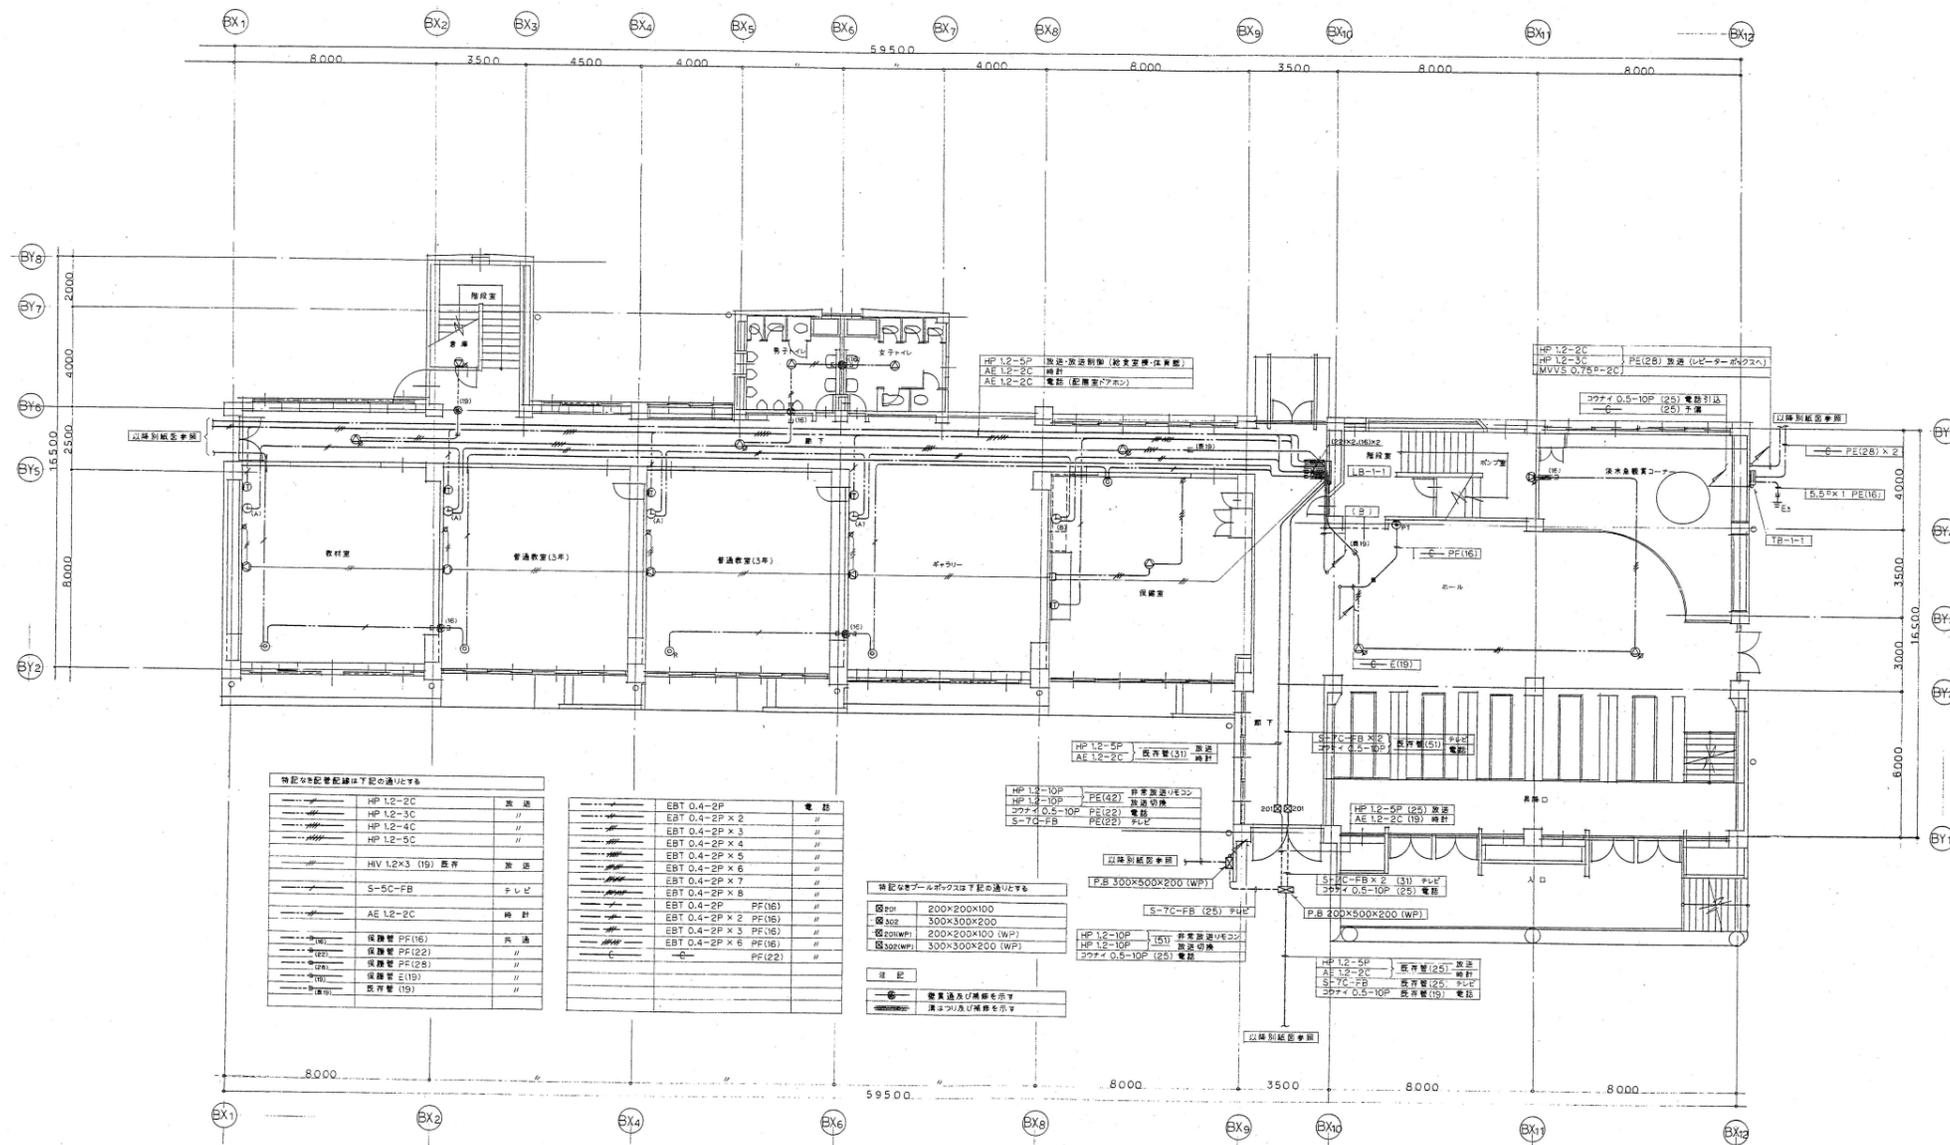

特記の記号記述は下記の通りとする

HP L2-2C	放送
HP L2-3C	放送
HP L2-4C	放送
HP L2-5C	放送
HV L2x3 (19)	換気
S-5C-FB	テレビ
AE L2-2C	換気
換気機 PF(16)	換気
換気機 PF(22)	換気
換気機 PF(28)	換気
換気機 E(19)	換気
換気機 (19)	換気


EBT 0.4-2P	電話
EBT 0.4-2P x 2	電話
EBT 0.4-2P x 3	電話
EBT 0.4-2P x 4	電話
EBT 0.4-2P x 5	電話
EBT 0.4-2P x 6	電話
EBT 0.4-2P x 7	電話
EBT 0.4-2P x 8	電話
EBT 0.4-2P PF(16)	電話
EBT 0.4-2P x 2 PF(16)	電話
EBT 0.4-2P x 3 PF(16)	電話
EBT 0.4-2P x 6 PF(16)	電話
電話機 PF(22)	電話

特記の記号記述は下記の通りとする

図面記号	200x200x100
図面記号	300x300x200
図面記号	200x200x100 (WP)
図面記号	300x300x200 (WP)

注記
 ① 設置位置及び構造を示す
 ② 構造を示す

1階平面図 S=1/200

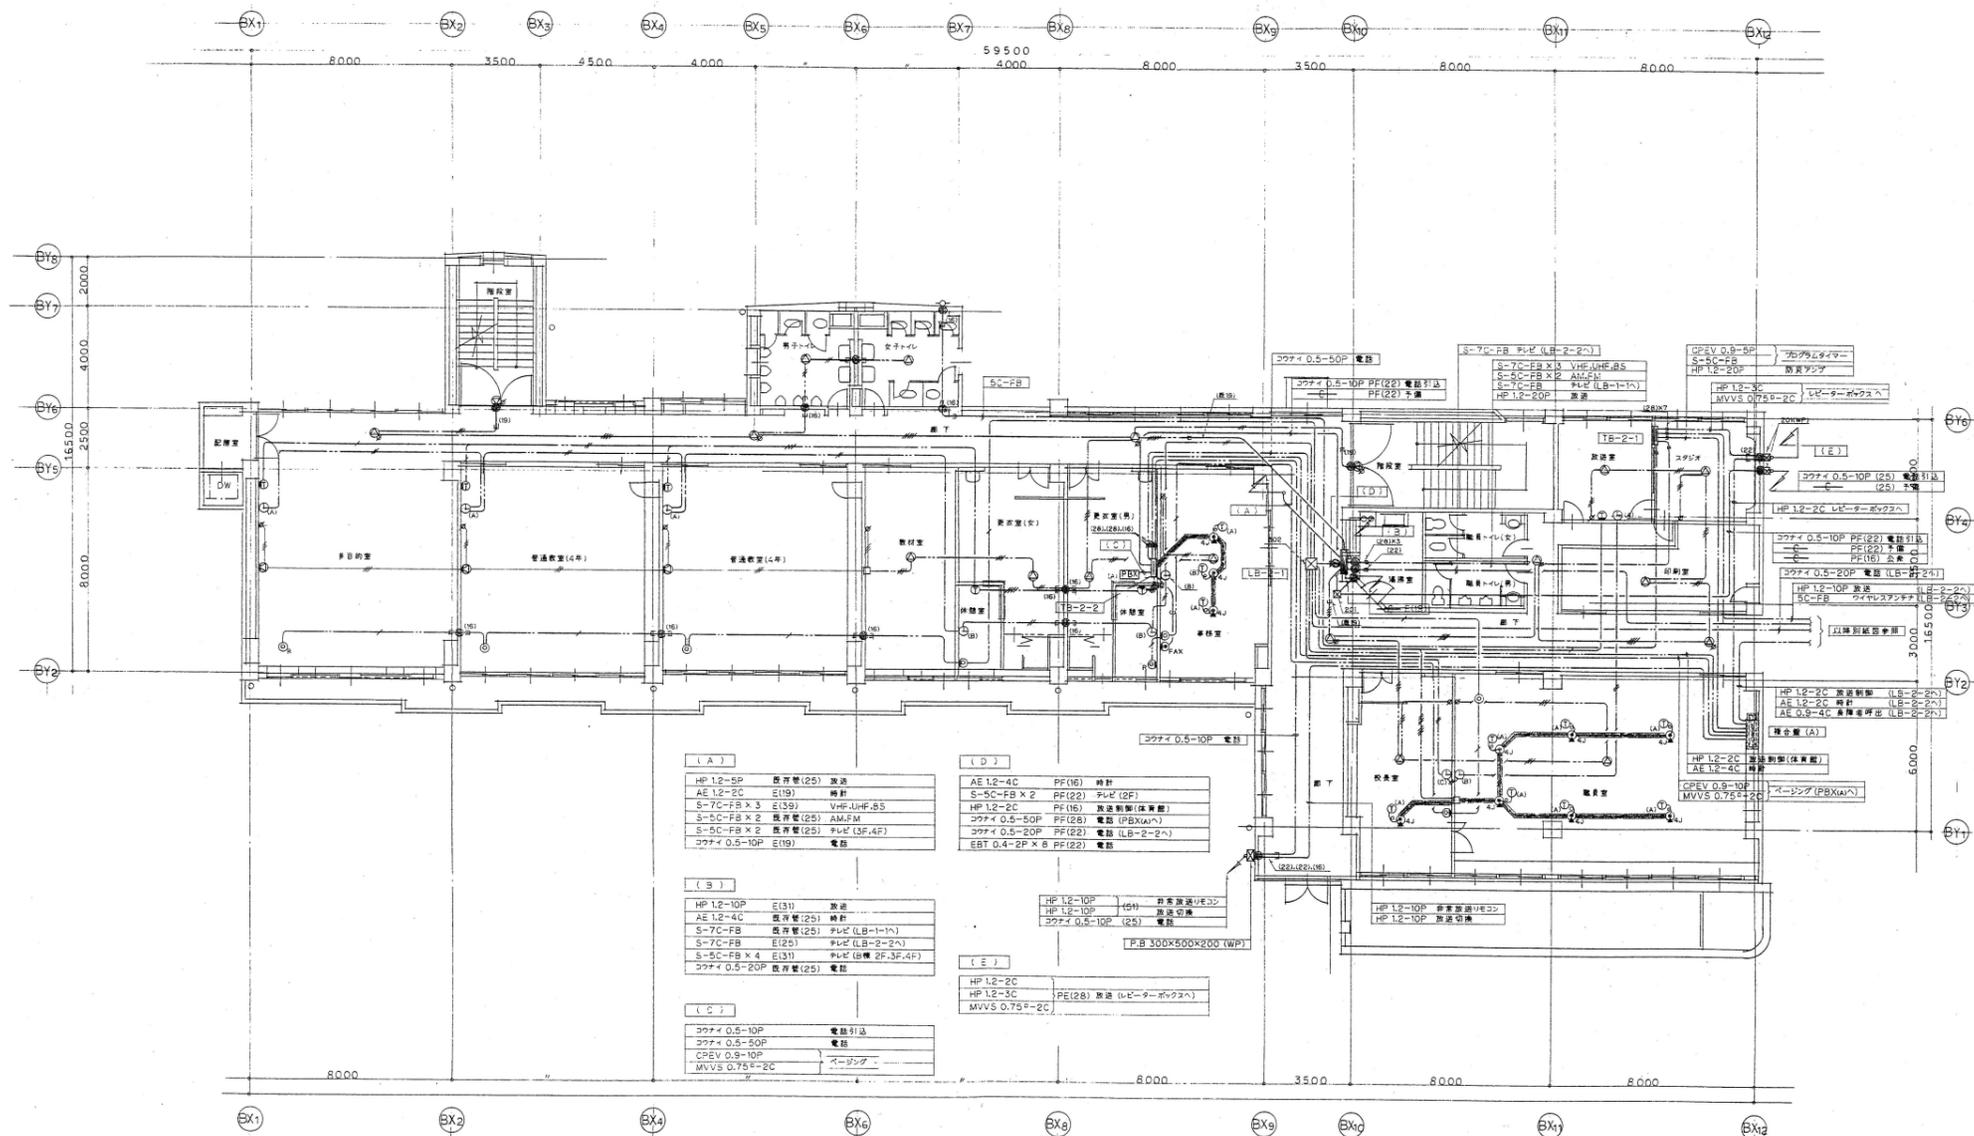

2階平面図 S=1/200

整理番号	注記

株式会社 **平安設計** 埼玉支店
 1級建築士事務所登録 埼 第 6163 号
 1級建築士登録 第 307139 号 石井 勝典


設計年月日

工事名称
 旧坂戸市立北坂戸小学校校舎解体等工事

図面名称
 放送・テレビ共聴・電気時計・構内電話交換設備 2階平面図

縮尺
 A2= 1/200
 A4= 1/400

校舎 A
 KE-10

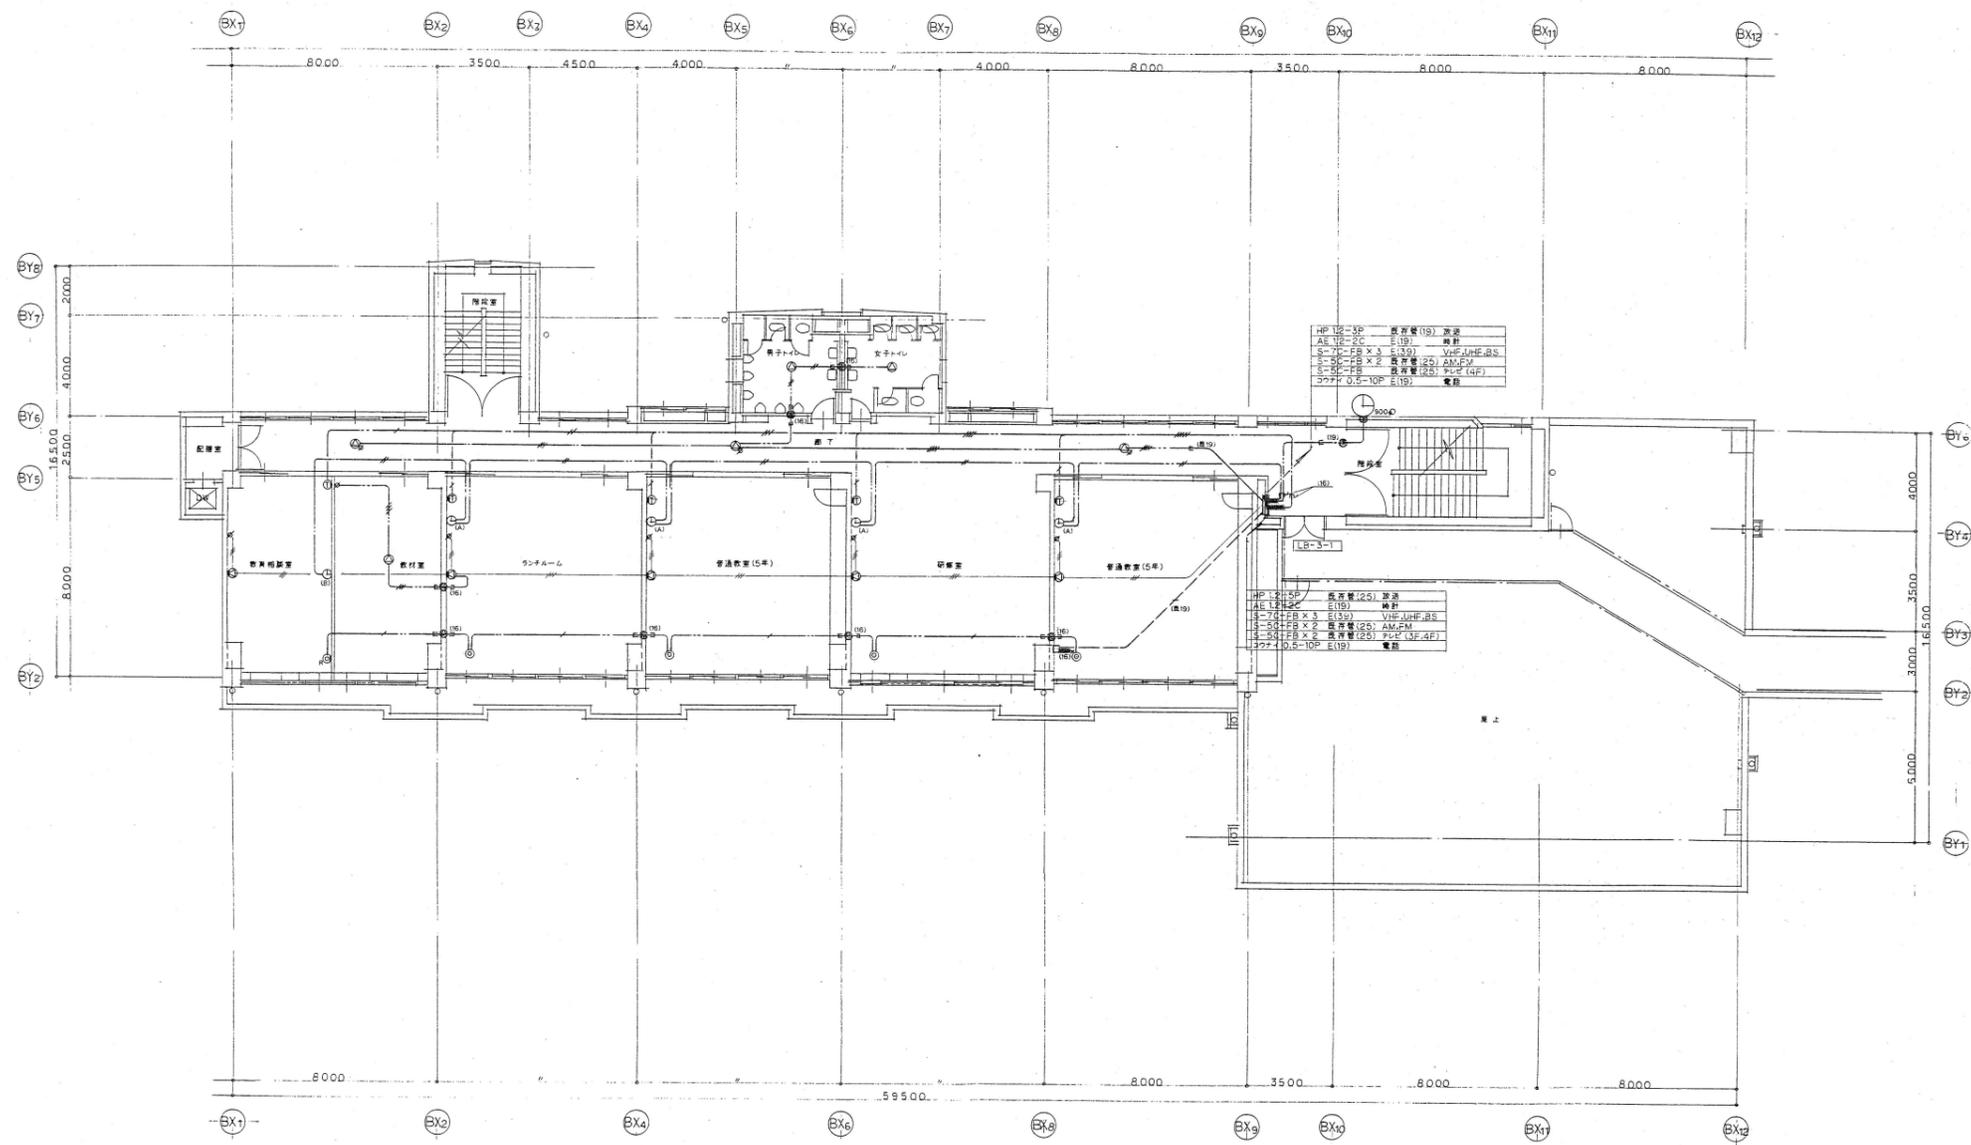


3階平面図 S=1/200

整理番号	注記	株式会社 平安設計 埼玉支店 1級建築士事務所登録 埼 第 6163 号 1級建築士登録 第 307139 号 石井 勝典	設計年月日	工事名称 旧坂戸市立北坂戸小学校校舎解体等工事		校舎 A KE-11
				図面名称 放送・テレビ共聴・電気時計・構内電話交換設備 3階平面図	縮尺 A2= 1/200 A4= 1/400	


[イ]	
HP 1.2-20P	PF(28) 防炎ランプ
HP 1.2-20P	PF(28) LB-2-1, LB-2-2
CPEV 0.9-5P	PF(28) フラッシュライナー
MVVS 0.75 ^φ -2C	PF(22) ワイヤレスマイク
SC-FB X 2	PF(22) ワイヤレスマイク
HP 1.2-3C	PF(28) ミニターボボクス
MVVS 0.75 ^φ -2C	PF(28) ミニターボボクス
AE 1.2-3P	モニタースピーカー
S-7C-FB X 3	PF(28) VHF, UHF, BS
S-5C-FB X 2	PF(28) AM, FM
S-7C-FB	PF(28) LB-1-1

[ロ]	
SC-FB	PF(22) 映像
MVVS 0.75 ^φ -2C X 2	PF(22) 音声
カメラ専用ケーブル	PF(28) カメラ
カメラ専用ケーブル	PF(28) カメラ

特記の配管配線は下記の通りとする	
AE 1.2-2C	PF(22)
MVVS 0.75 ^φ -2C	PF(22)
スピーカーケーブル 4S6	PF(28)
S-5C-FB	PF(28)

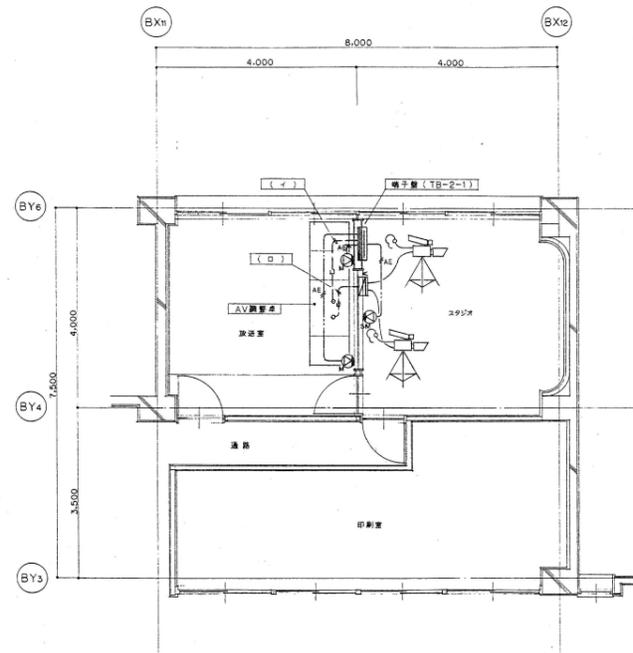

放送室・スタジオ平面図 S=1/100

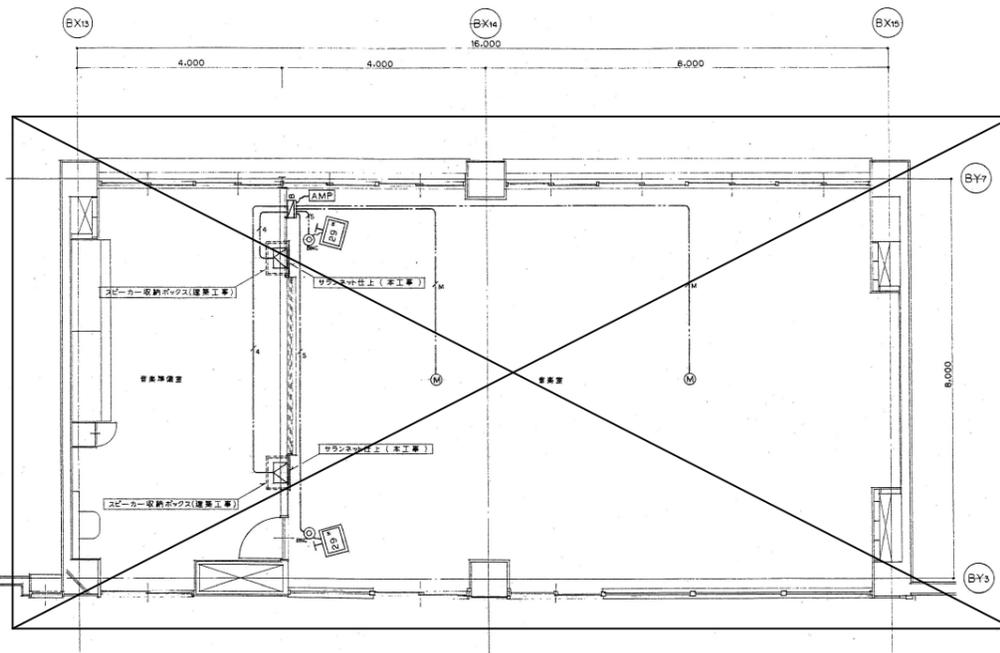

音楽室・音楽準備室平面図 S=1/100


整理番号	注記

株式会社 **平安設計** 埼玉支店
 1級建築士事務所登録 埼 第 6163 号
 1級建築士登録 第 307139 号 石井 勝典

設計年月日	


工事名称	旧坂戸市立北坂戸小学校校舎解体等工事
図面名称	放送室・スタジオ・音楽室 放送設備 平面図
縮尺	A2= 1/100 A4= 1/200

校舎 A
KE-13

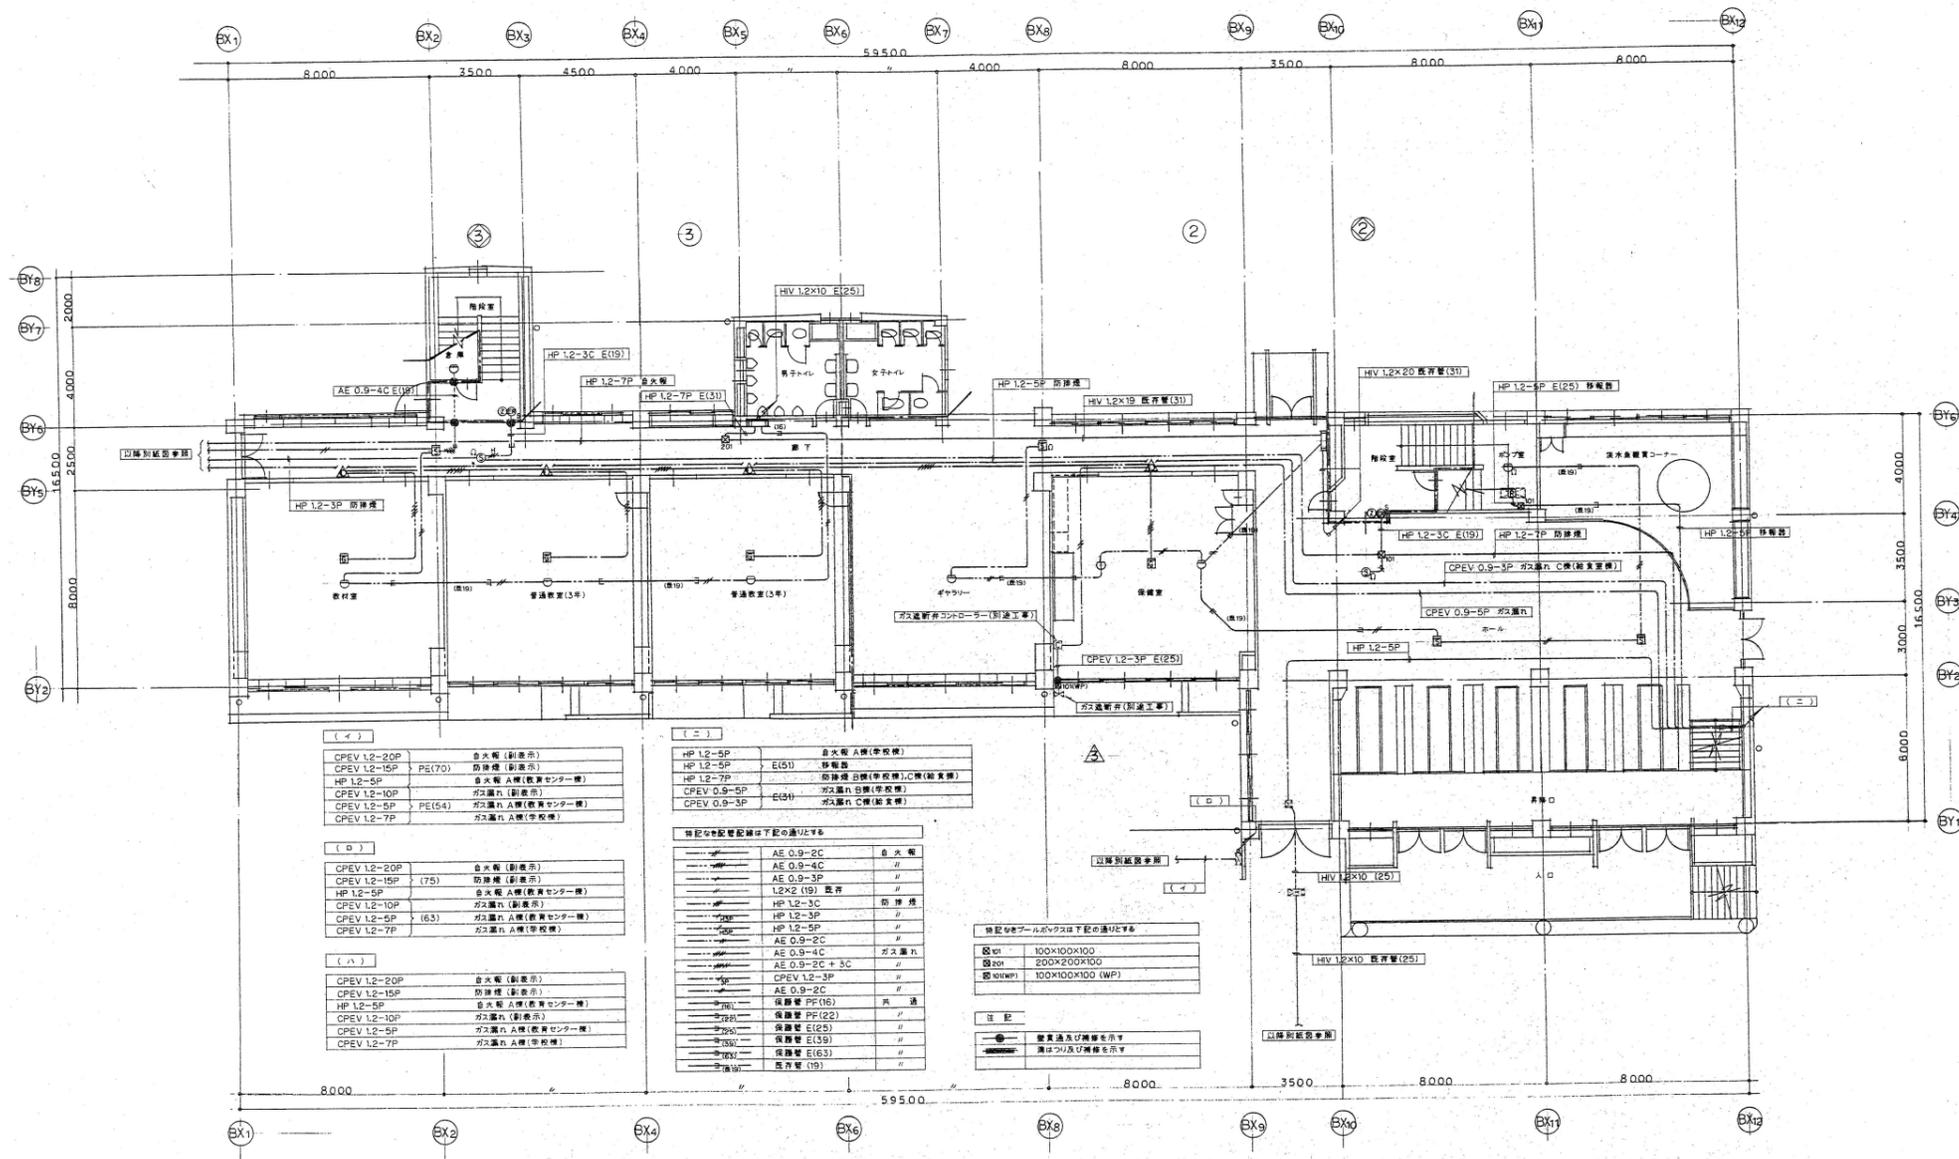


(イ)	CPEV 1.2-20P	自火報 (制表示)
	CPEV 1.2-15P	防排煙 (制表示)
	HP 1.2-5P	自火報 A機(教育センター機)
	CPEV 1.2-10P	ガス漏れ (制表示)
	CPEV 1.2-5P	ガス漏れ A機(教育センター機)
	CPEV 1.2-7P	ガス漏れ A機(学校機)
(ロ)	CPEV 1.2-20P	自火報 (制表示)
	CPEV 1.2-15P	防排煙 (制表示)
	HP 1.2-5P	自火報 A機(教育センター機)
	CPEV 1.2-10P	ガス漏れ (制表示)
	CPEV 1.2-5P	ガス漏れ A機(教育センター機)
	CPEV 1.2-7P	ガス漏れ A機(学校機)
(ハ)	CPEV 1.2-20P	自火報 (制表示)
	CPEV 1.2-15P	防排煙 (制表示)
	HP 1.2-5P	自火報 A機(教育センター機)
	CPEV 1.2-10P	ガス漏れ (制表示)
	CPEV 1.2-5P	ガス漏れ A機(教育センター機)
	CPEV 1.2-7P	ガス漏れ A機(学校機)
(ニ)	HP 1.2-5P	自火報 A機(学校機)
	HP 1.2-5P	移動機
	HP 1.2-7P	防排煙 自機(学校機), C機(教育機)
	CPEV 0.9-5P	ガス漏れ 自機(学校機)
	CPEV 0.9-3P	ガス漏れ C機(教育機)

1階平面図 S=1/200

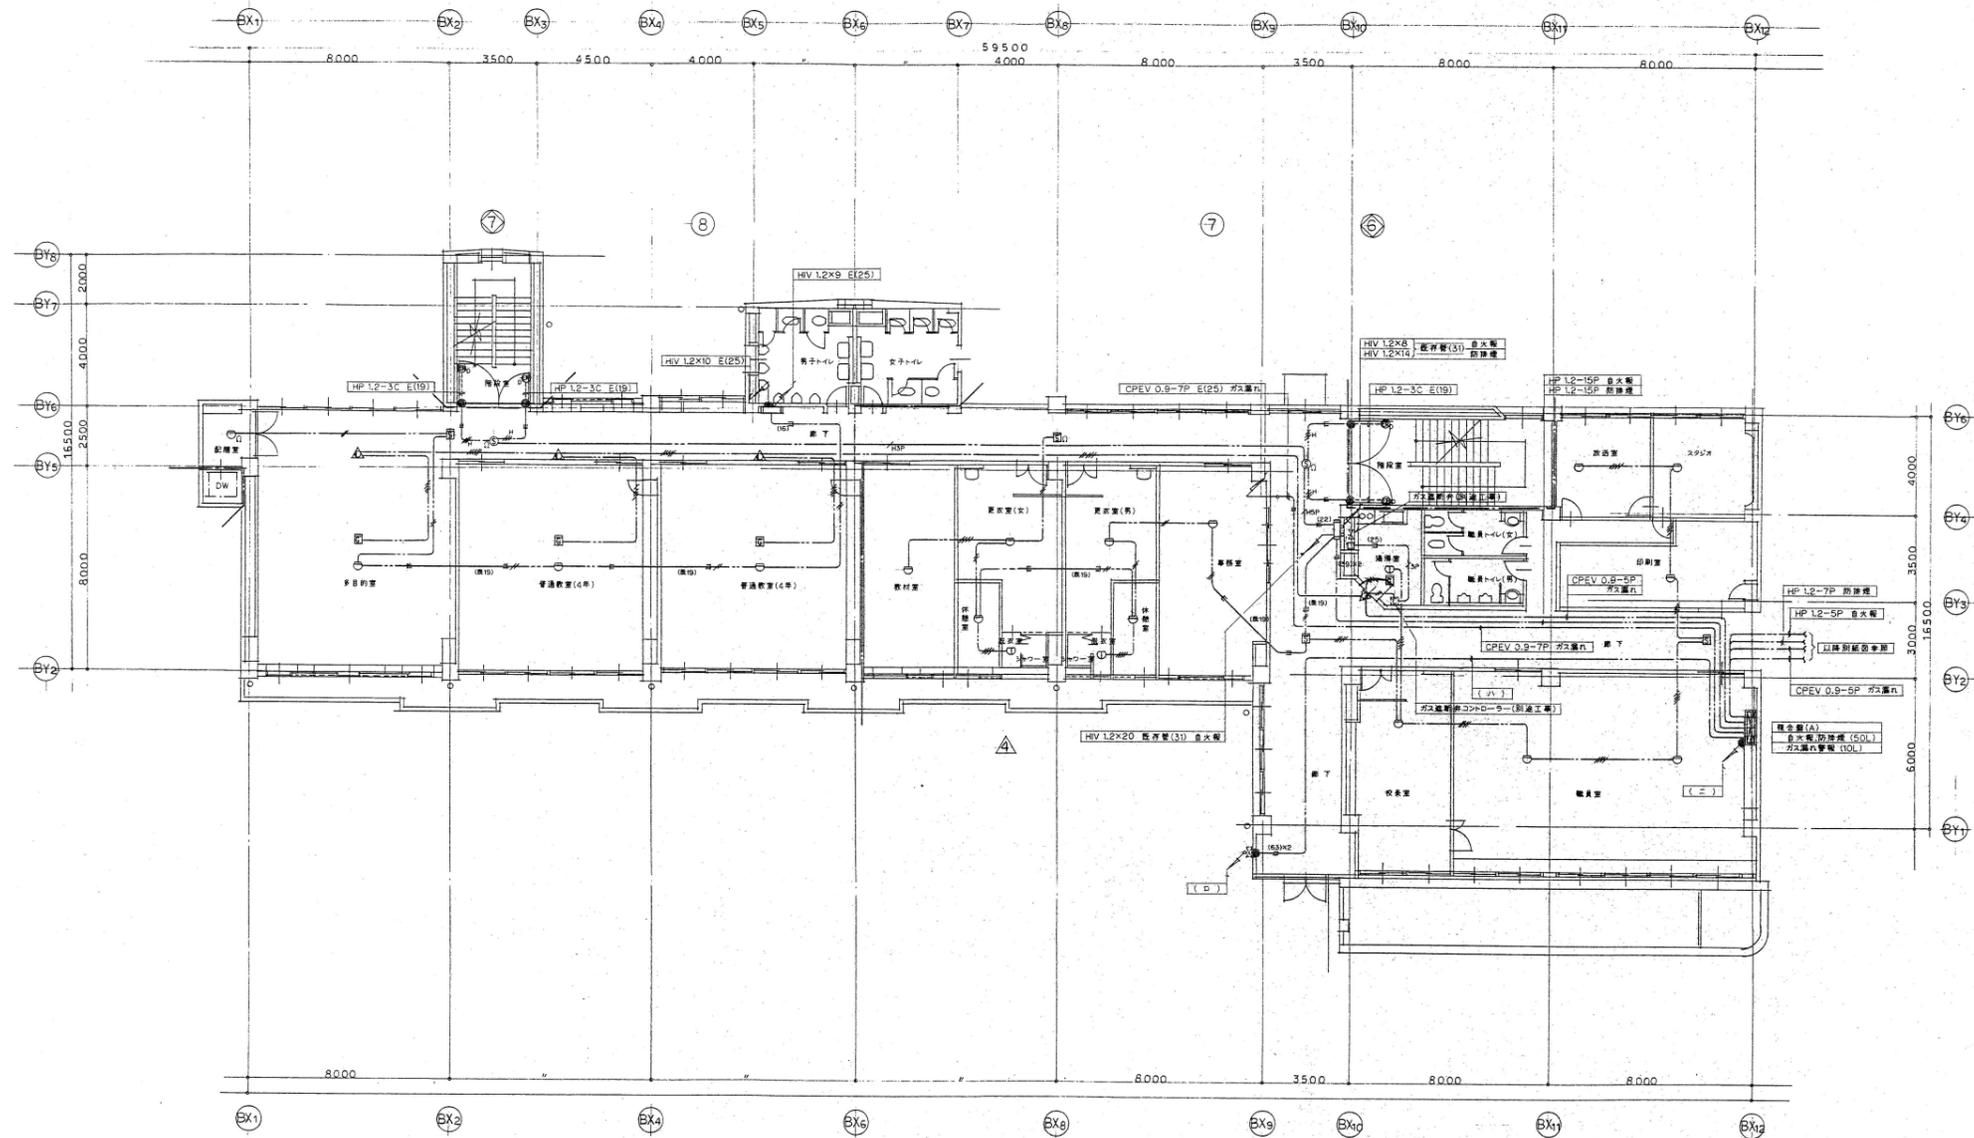


2階平面図 S=1/200

整理番号	注記	株式会社 平安設計 埼玉支店 1級建築士事務所登録 埼 第 6163 号 1級建築士登録 第 307139 号 石井 勝典	設計年月日	工事名称 旧坂戸市立北坂戸小学校校舎解体等工事	図面名称 自動火災報知・防排煙・ガス漏れ警報設備 2階平面図	縮尺 A2= 1/200 A4= 1/400	校舎 A KE-15

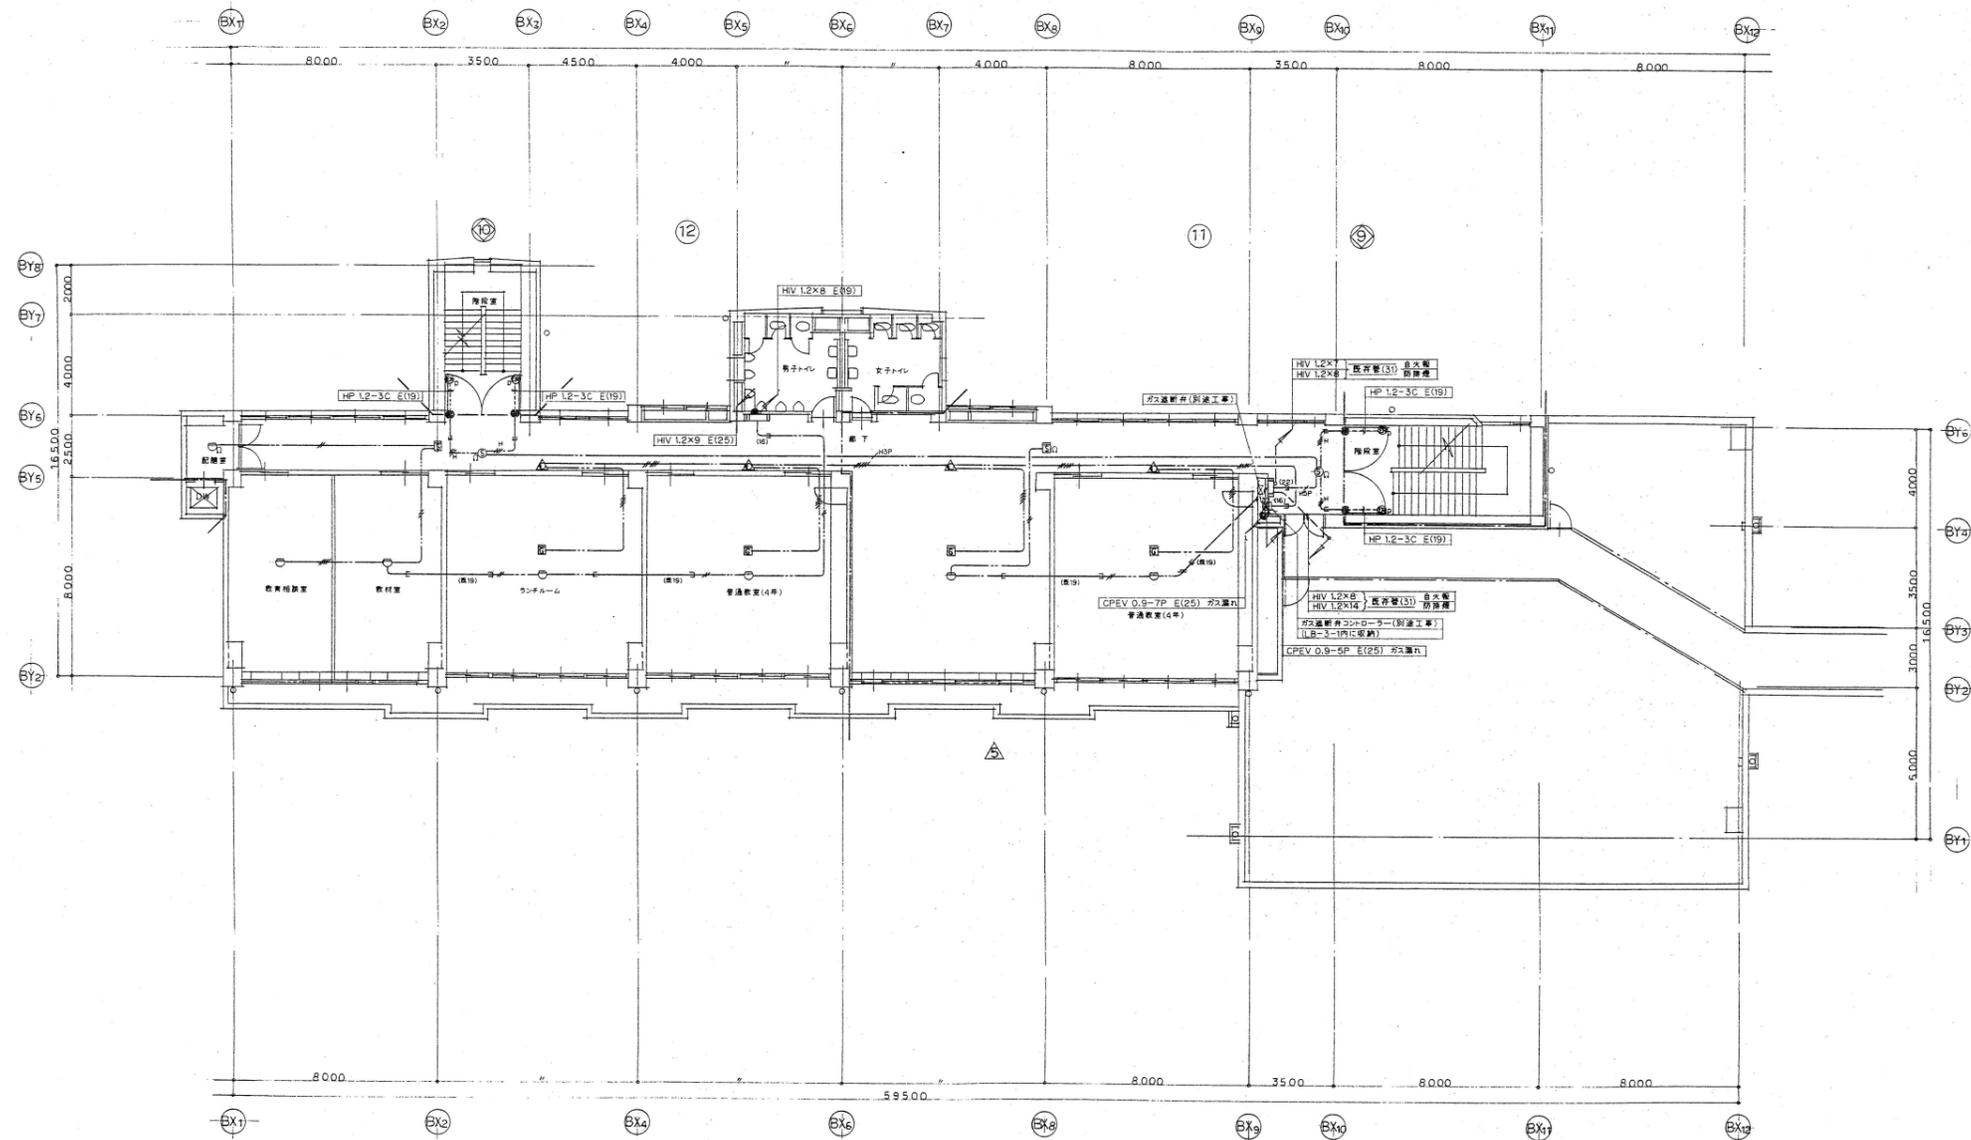


3階平面図 S=1/200

整理番号	注記	株式会社 平安設計 埼玉支店 1級建築士事務所登録 埼 第 6163 号 1級建築士登録 第 307139 号 石井 勝典	設計年月日	工事名称	旧坂戸市立北坂戸小学校校舎解体等工事	校舎 A KE-16
				図面名称		
				縮尺	A2= 1/200 A4= 1/400	

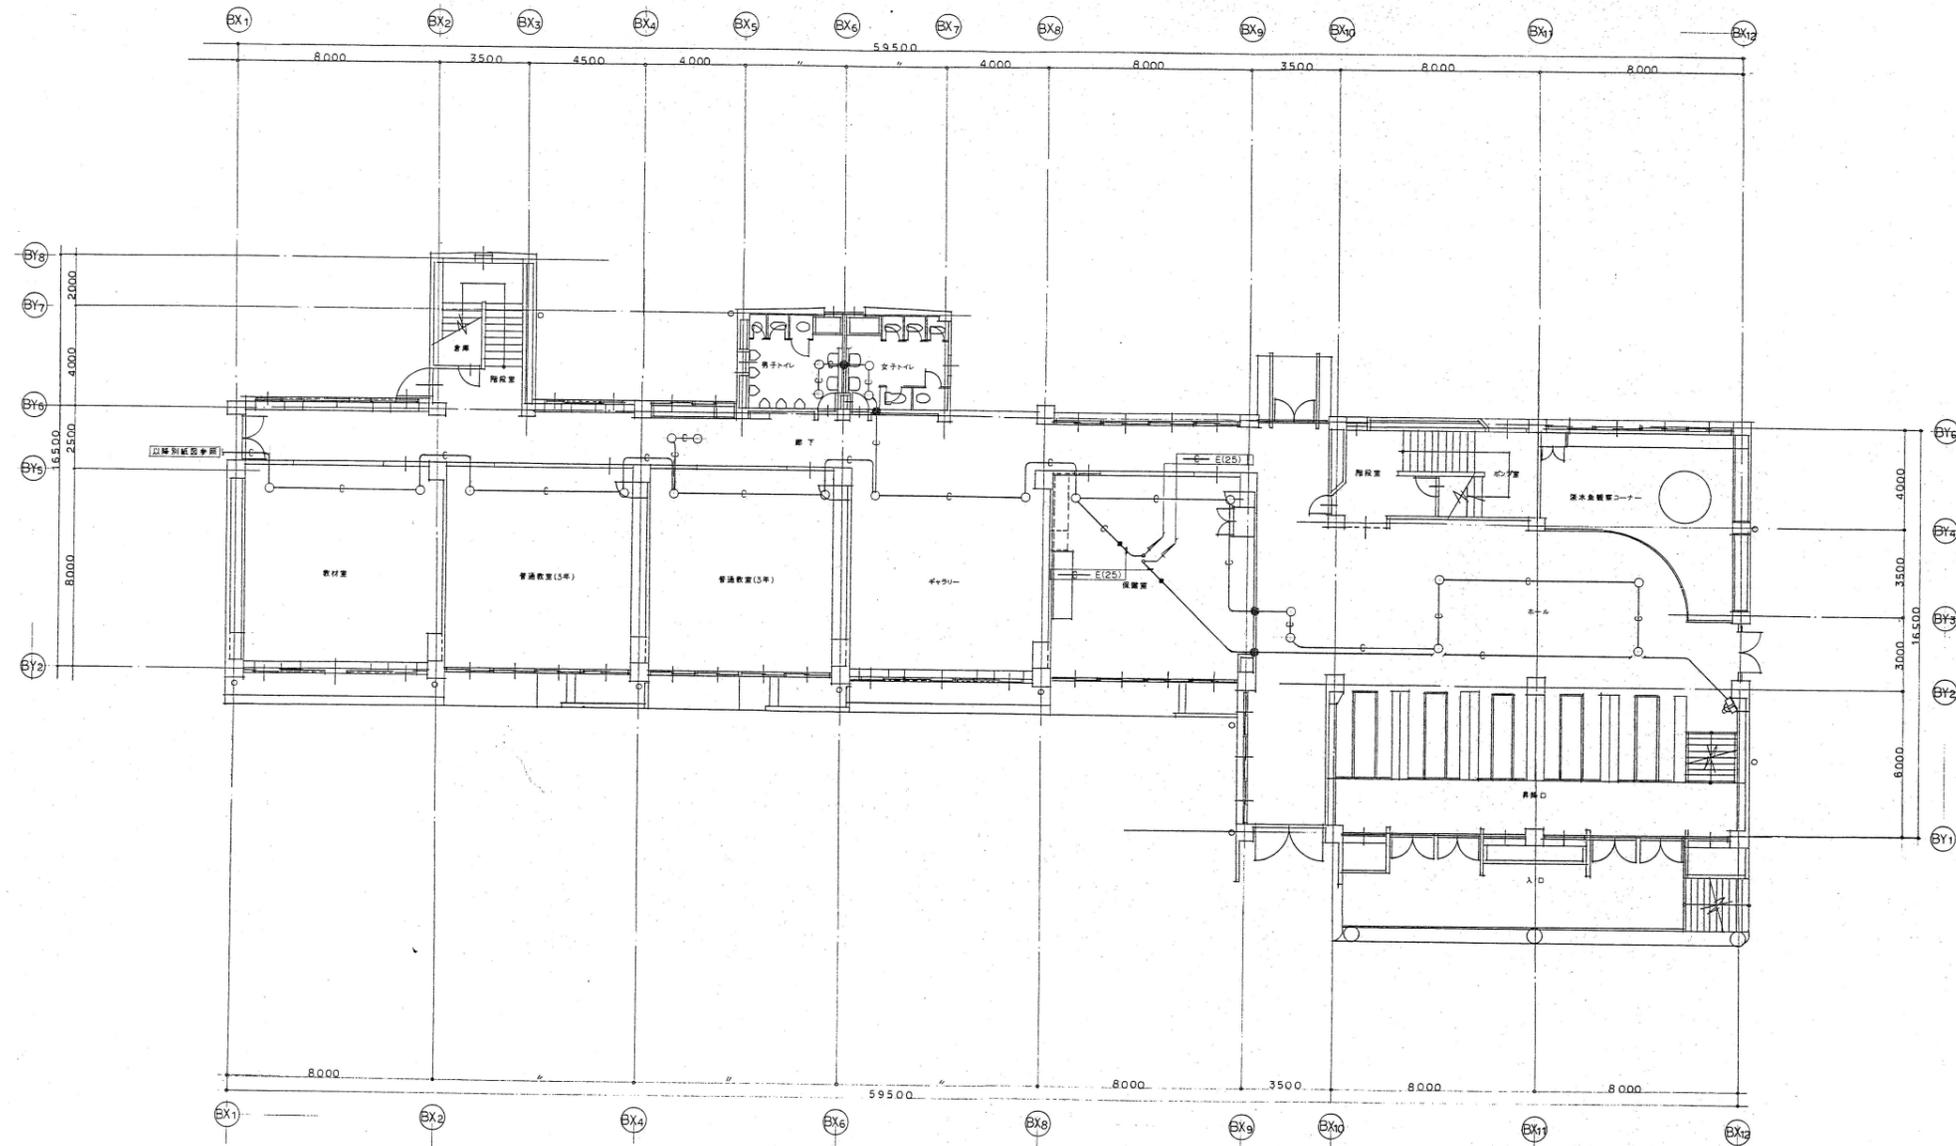


1階平面図 S=1/200

整理番号	注記	株式会社 平安設計 埼玉支店 1級建築士事務所登録 埼 第 6163 号 1級建築士登録 第 307139 号 石井 勝典	設計年月日	工事名称	旧坂戸市立北坂戸小学校校舎解体等工事	校舎 A KE-18
				図面名称		

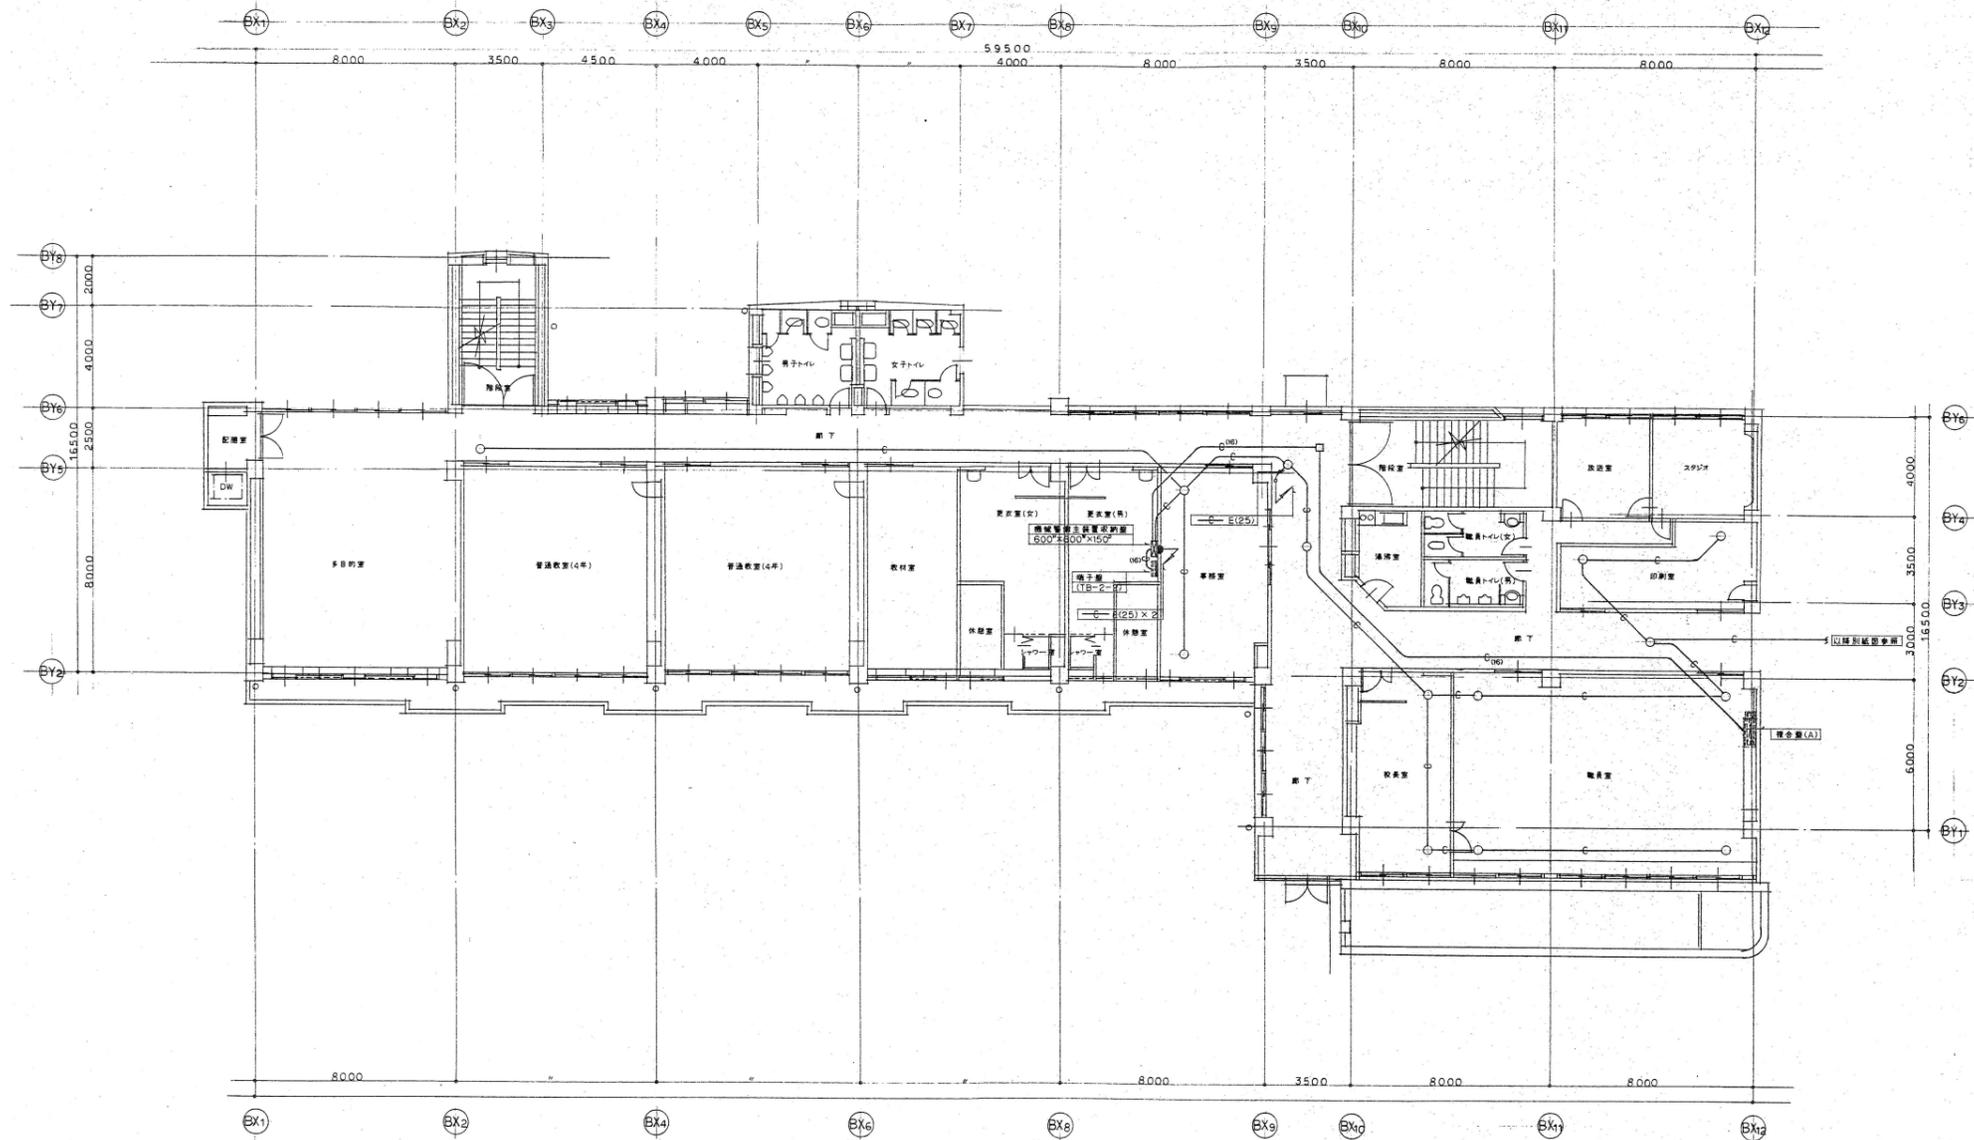


2階平面図 S=1/200

整理番号	注記	株式会社 平安設計 埼玉支店 1級建築士事務所登録 埼 第 6163 号 1級建築士登録 第 307139 号 石井 勝典	設計年月日	工事名称	校舎 A KE-19
				旧坂戸市立北坂戸小学校校舎解体等工事	
				機械警備配管設備 2階平面図	A2= 1/200 A4= 1/400

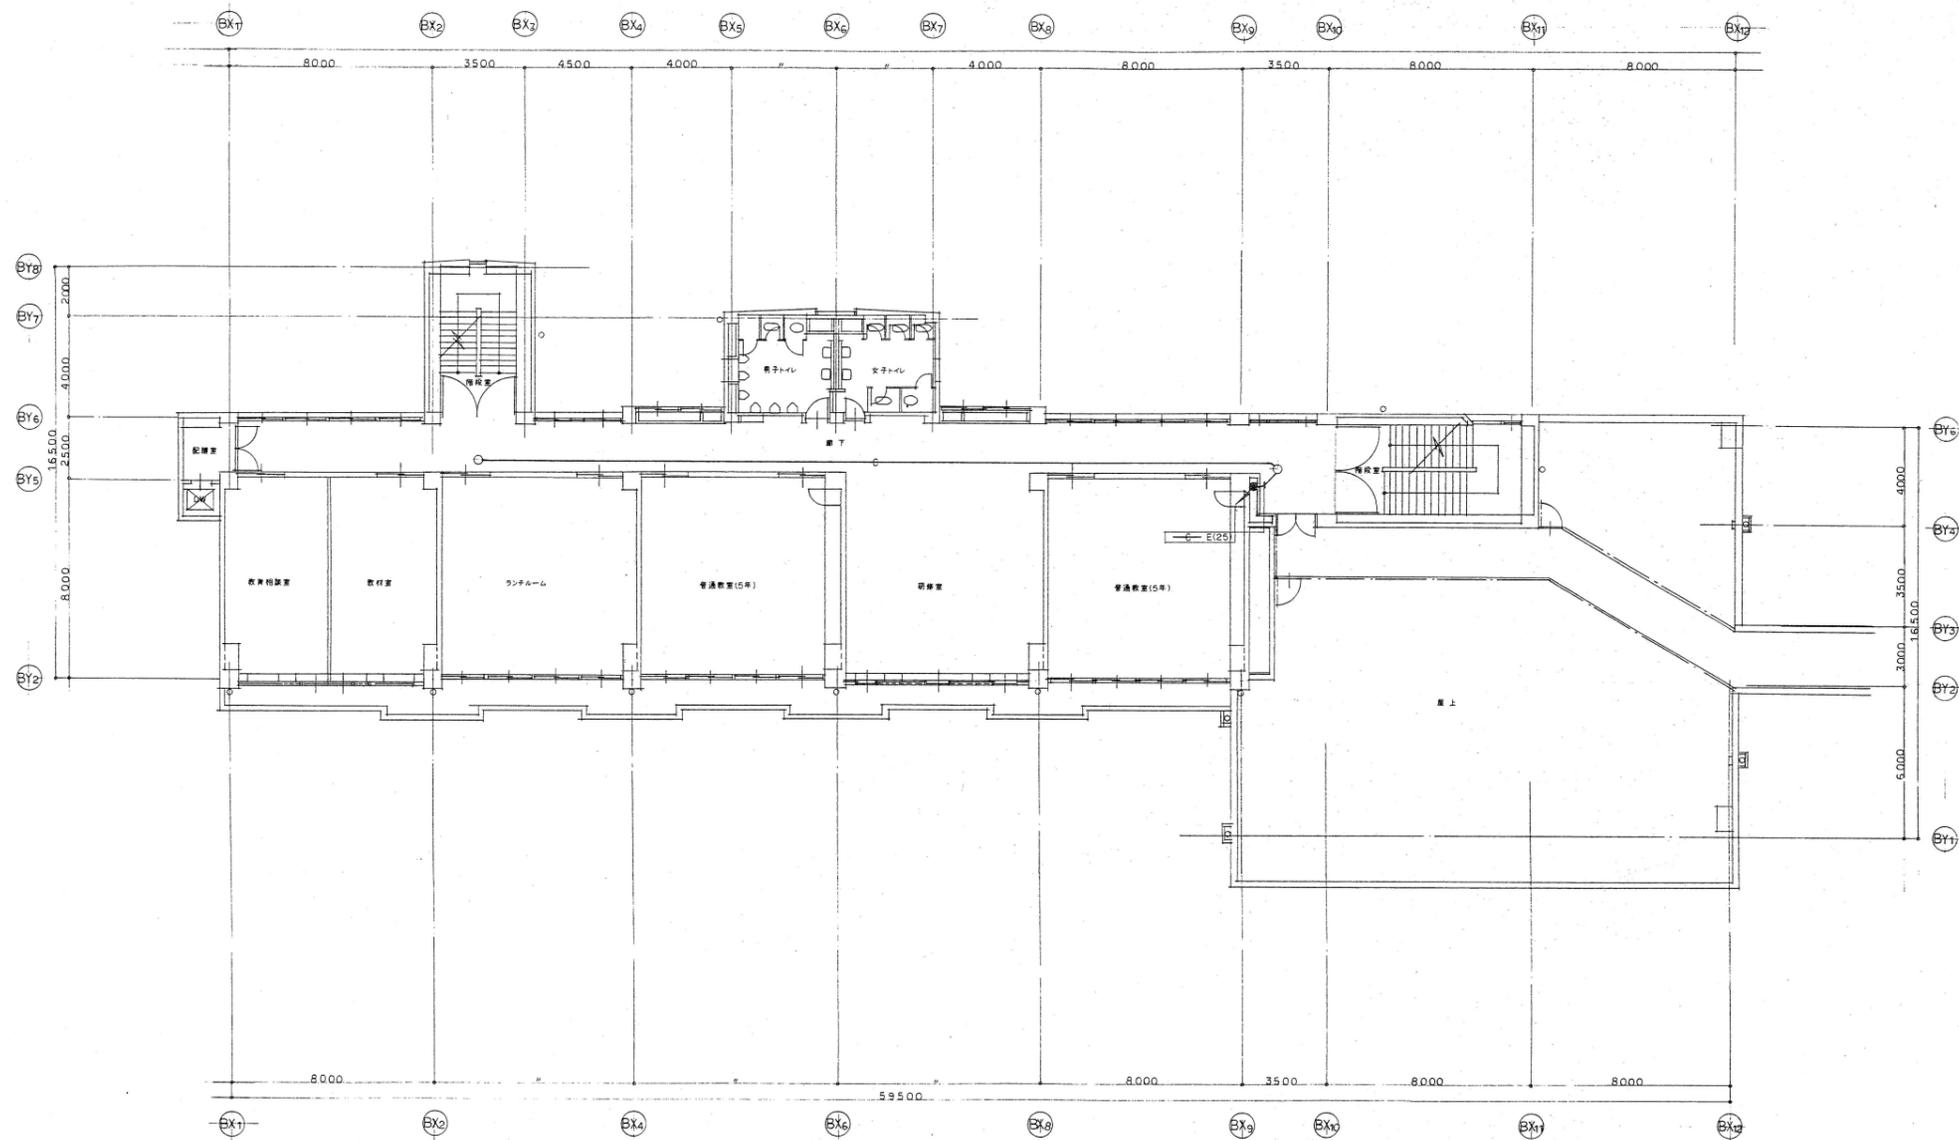


3階平面図 S=1/200

整理番号	注記	株式会社 平安設計 埼玉支店 1級建築士事務所登録 埼 第 6163 号 1級建築士登録 第 307139 号 石井 勝典	設計年月日	工事名称 旧坂戸市立北坂戸小学校校舎解体等工事	校舎 A KE-20
				図面名称 機械警備配管設備 3階平面図	

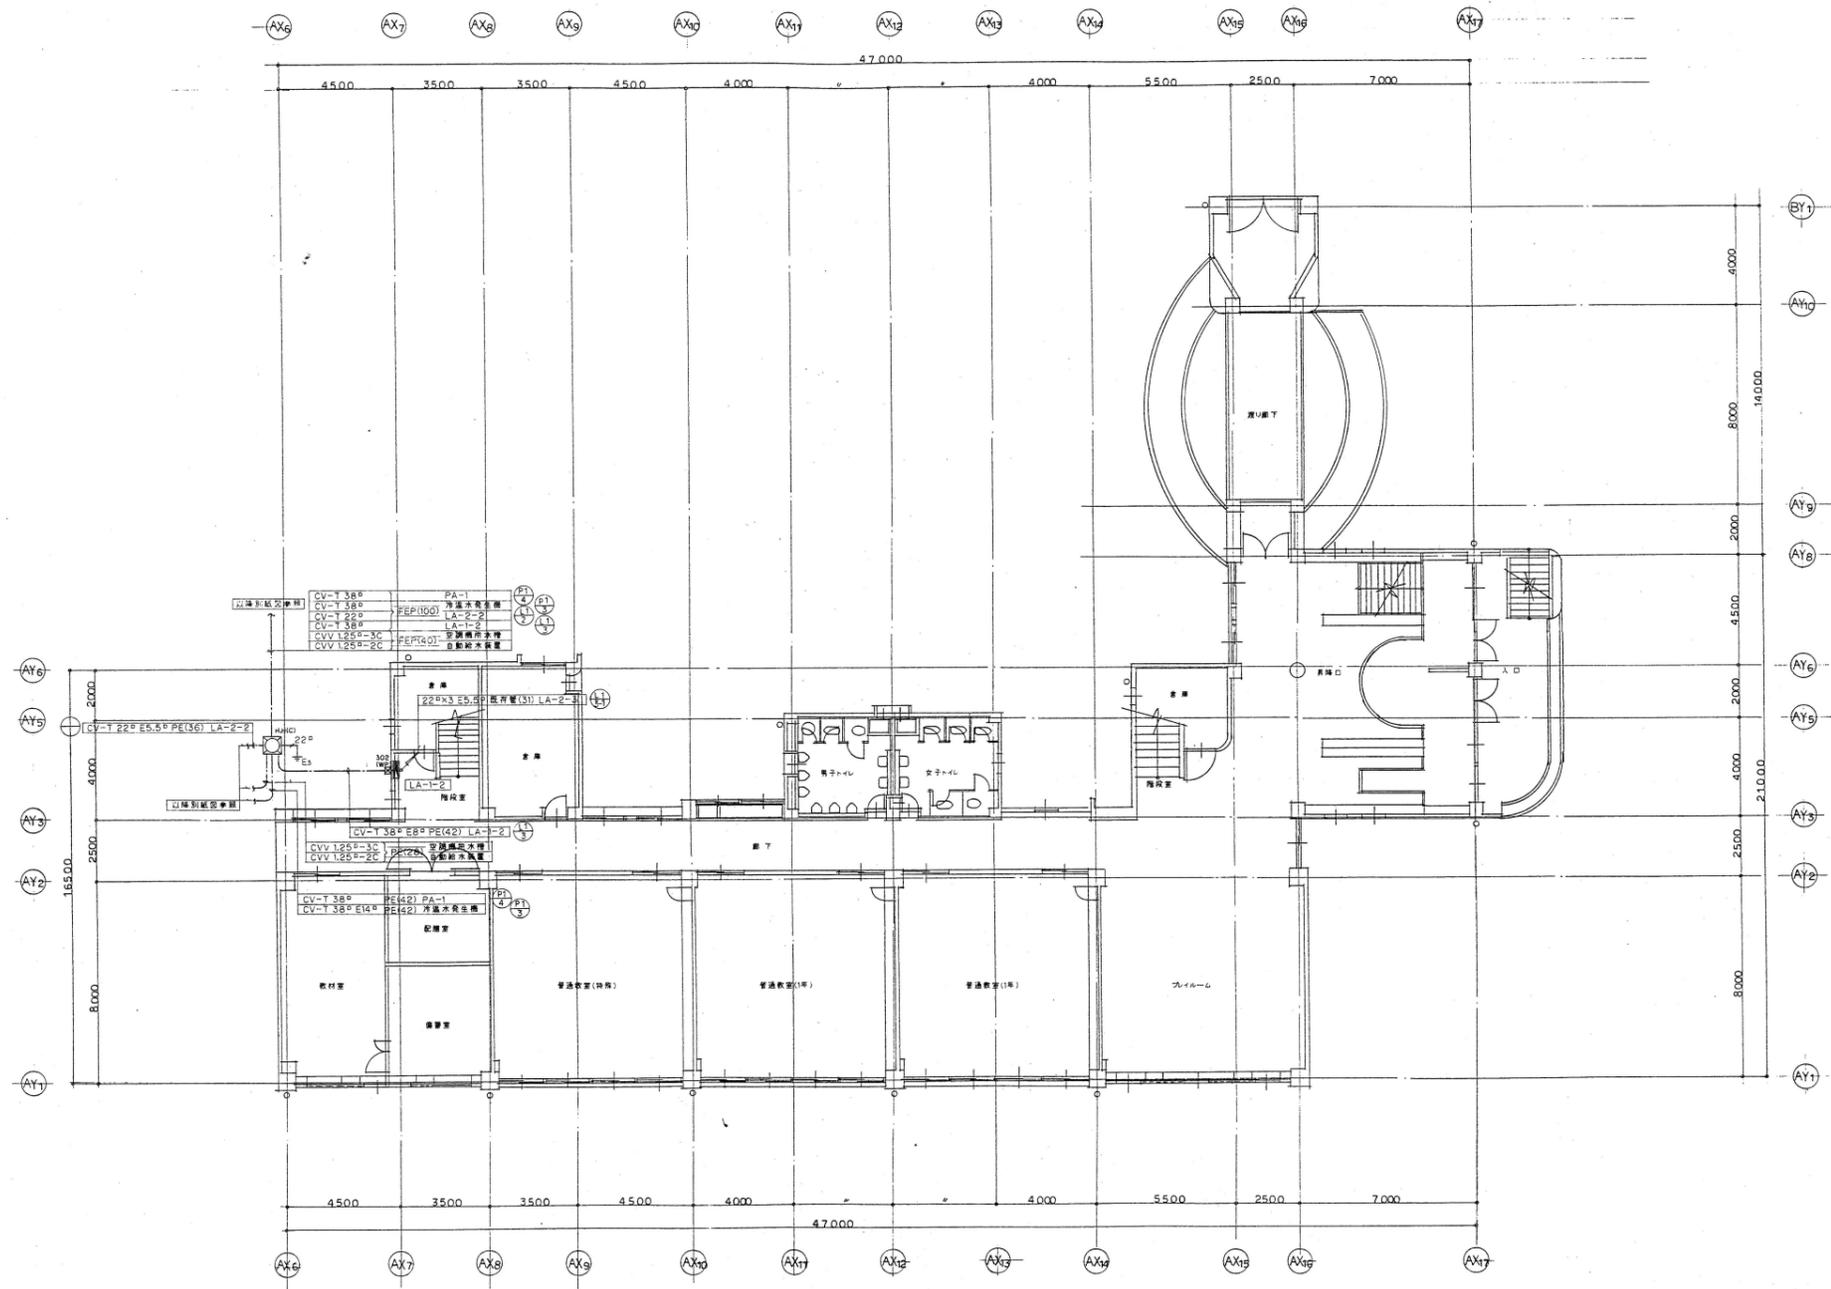


1階平面図 S=1/200

整理番号	注記	株式会社 平安設計 埼玉支店 1級建築士事務所登録 埼 第 6163 号 1級建築士登録 第 307139 号 石井 勝典	設計年月日	工事名称 旧坂戸市立北坂戸小学校校舎解体等工事	図面名称 幹線・動力設備 1階平面図	縮尺 A2= 1/200 A4= 1/400	校舎B KE-01

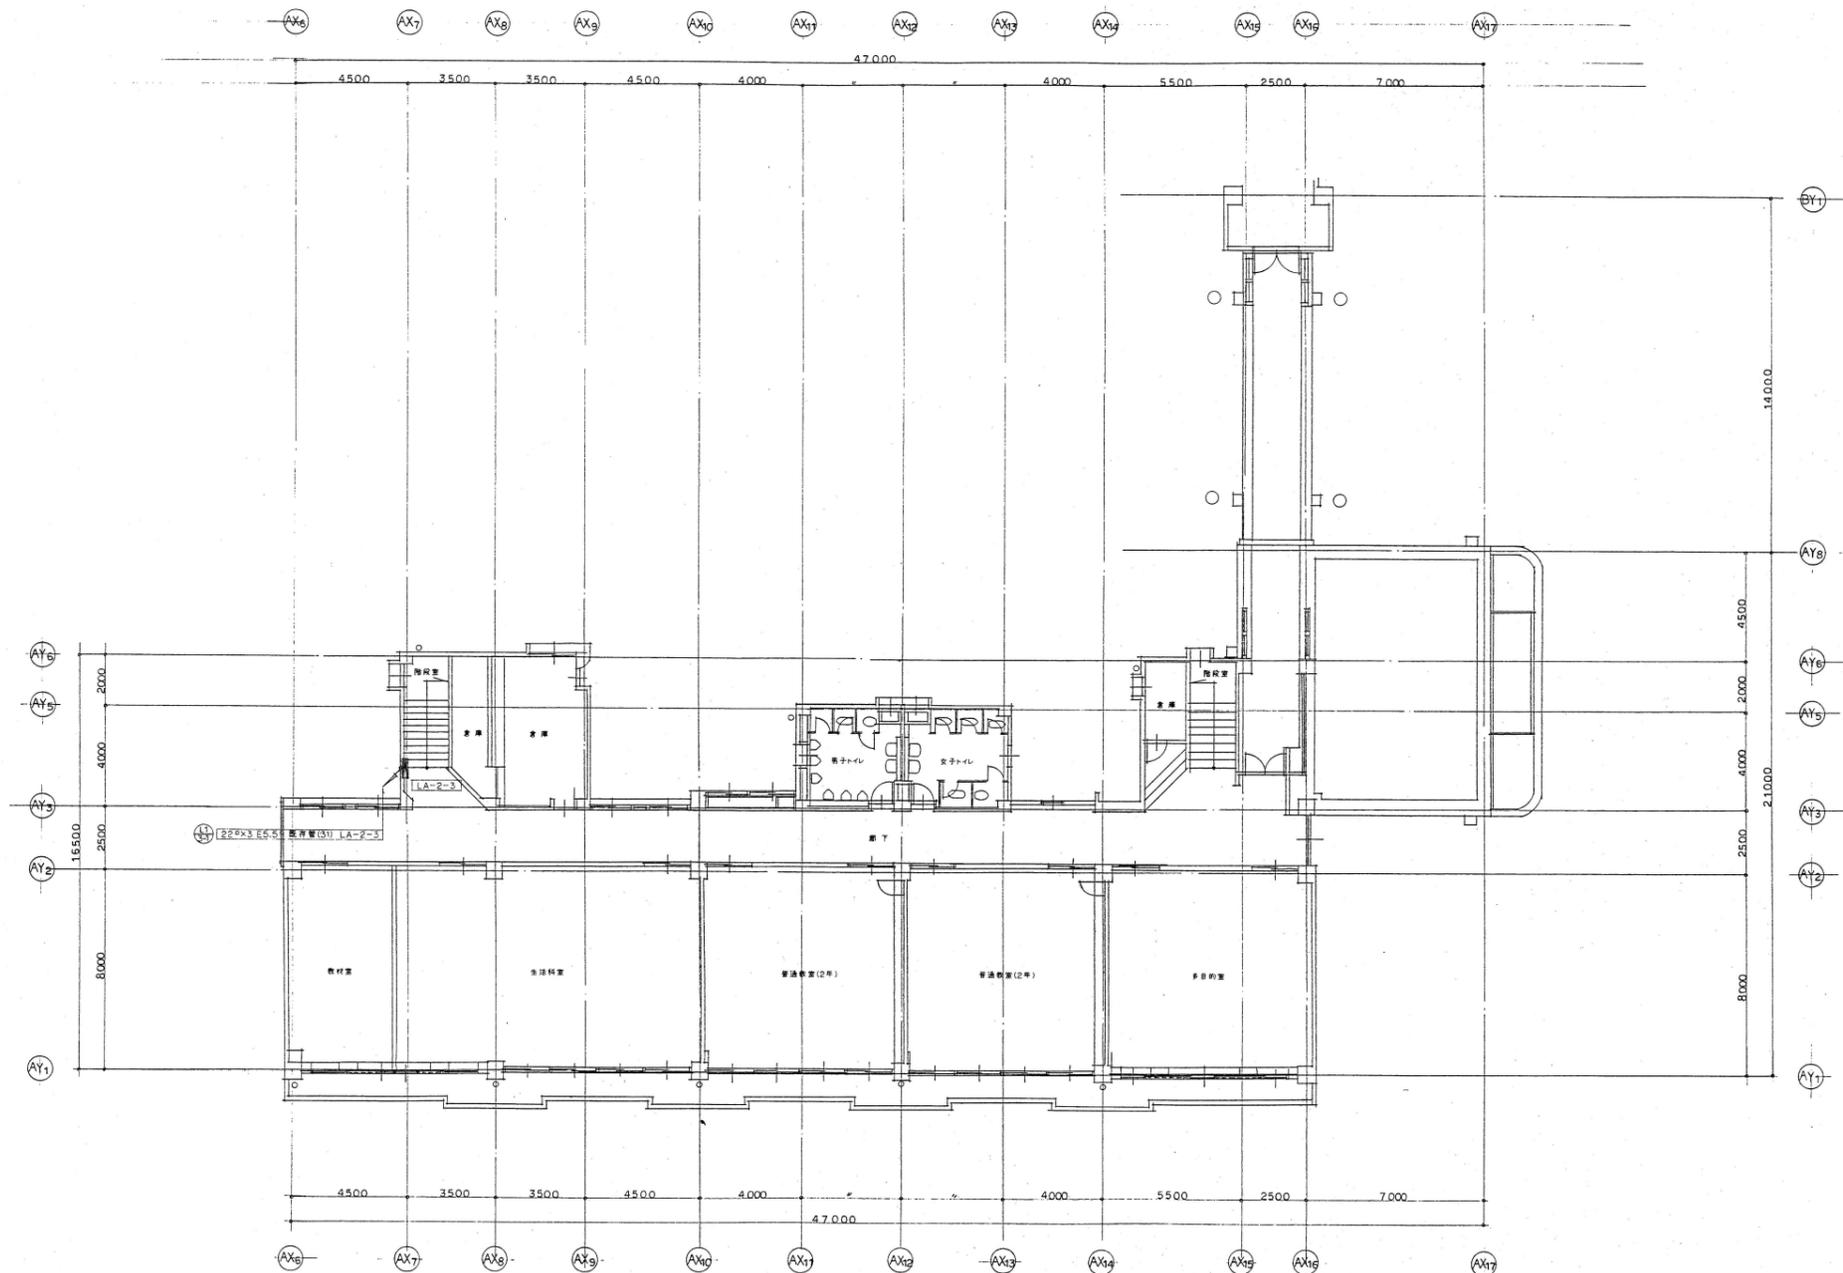


2階平面図 S=1/200

整理番号	注記	株式会社 平安設計 埼玉支店 1級建築士事務所登録 埼 第 6163 号 1級建築士登録 第 307139 号 石井 勝典	設計年月日	工事名称 旧坂戸市立北坂戸小学校校舎解体等工事		校舎B KE-02
				図面名称 幹線・動力設備 2階平面図	縮尺 A2= 1/200 A4= 1/400	

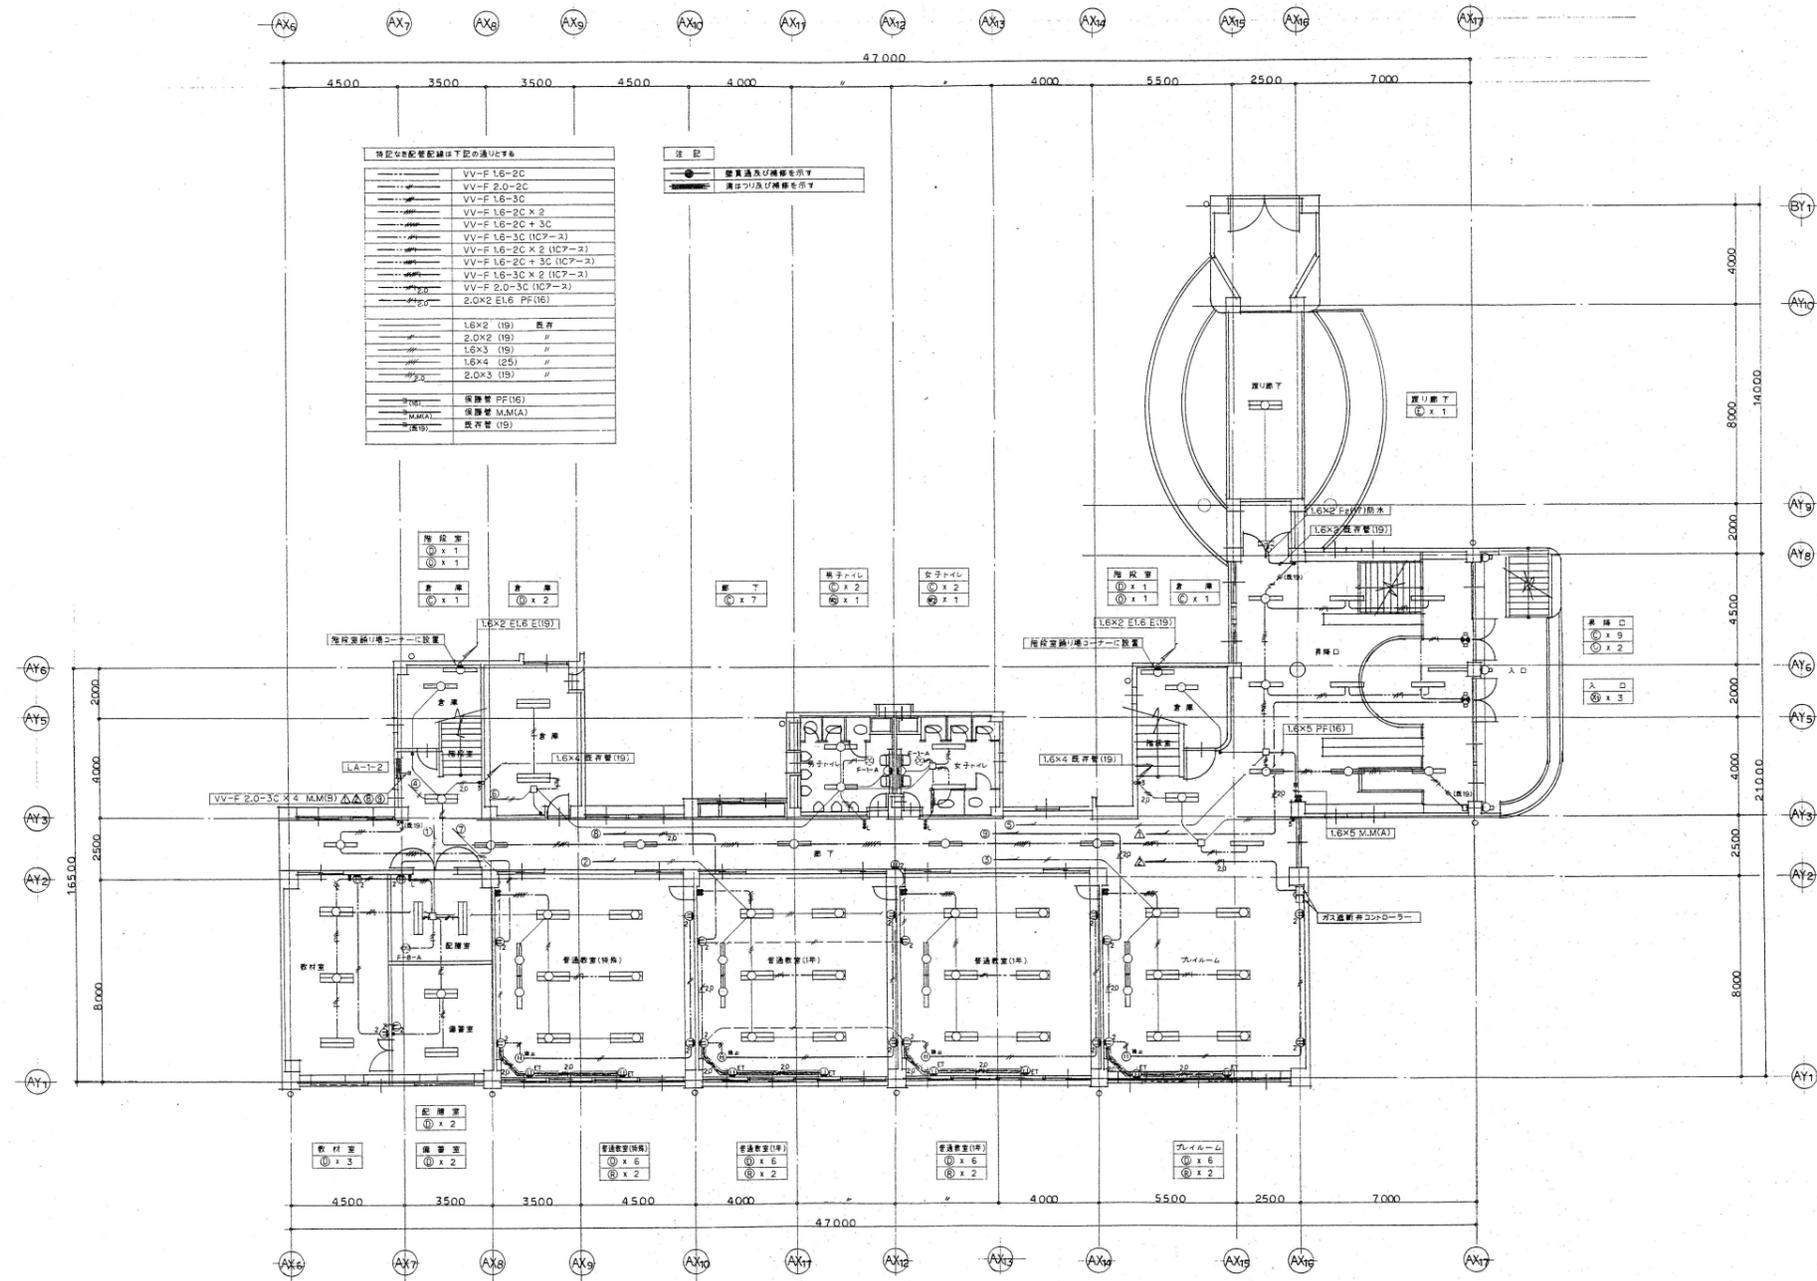


1階平面図 S=1/200

整理番号	注記	株式会社 平安設計 埼玉支店 1級建築士事務所登録 埼 第 6163 号 1級建築士登録 第 307139 号 石井 勝典	設計年月日	工事名称 旧坂戸市立北坂戸小学校校舎解体等工事	校舎B KE-03

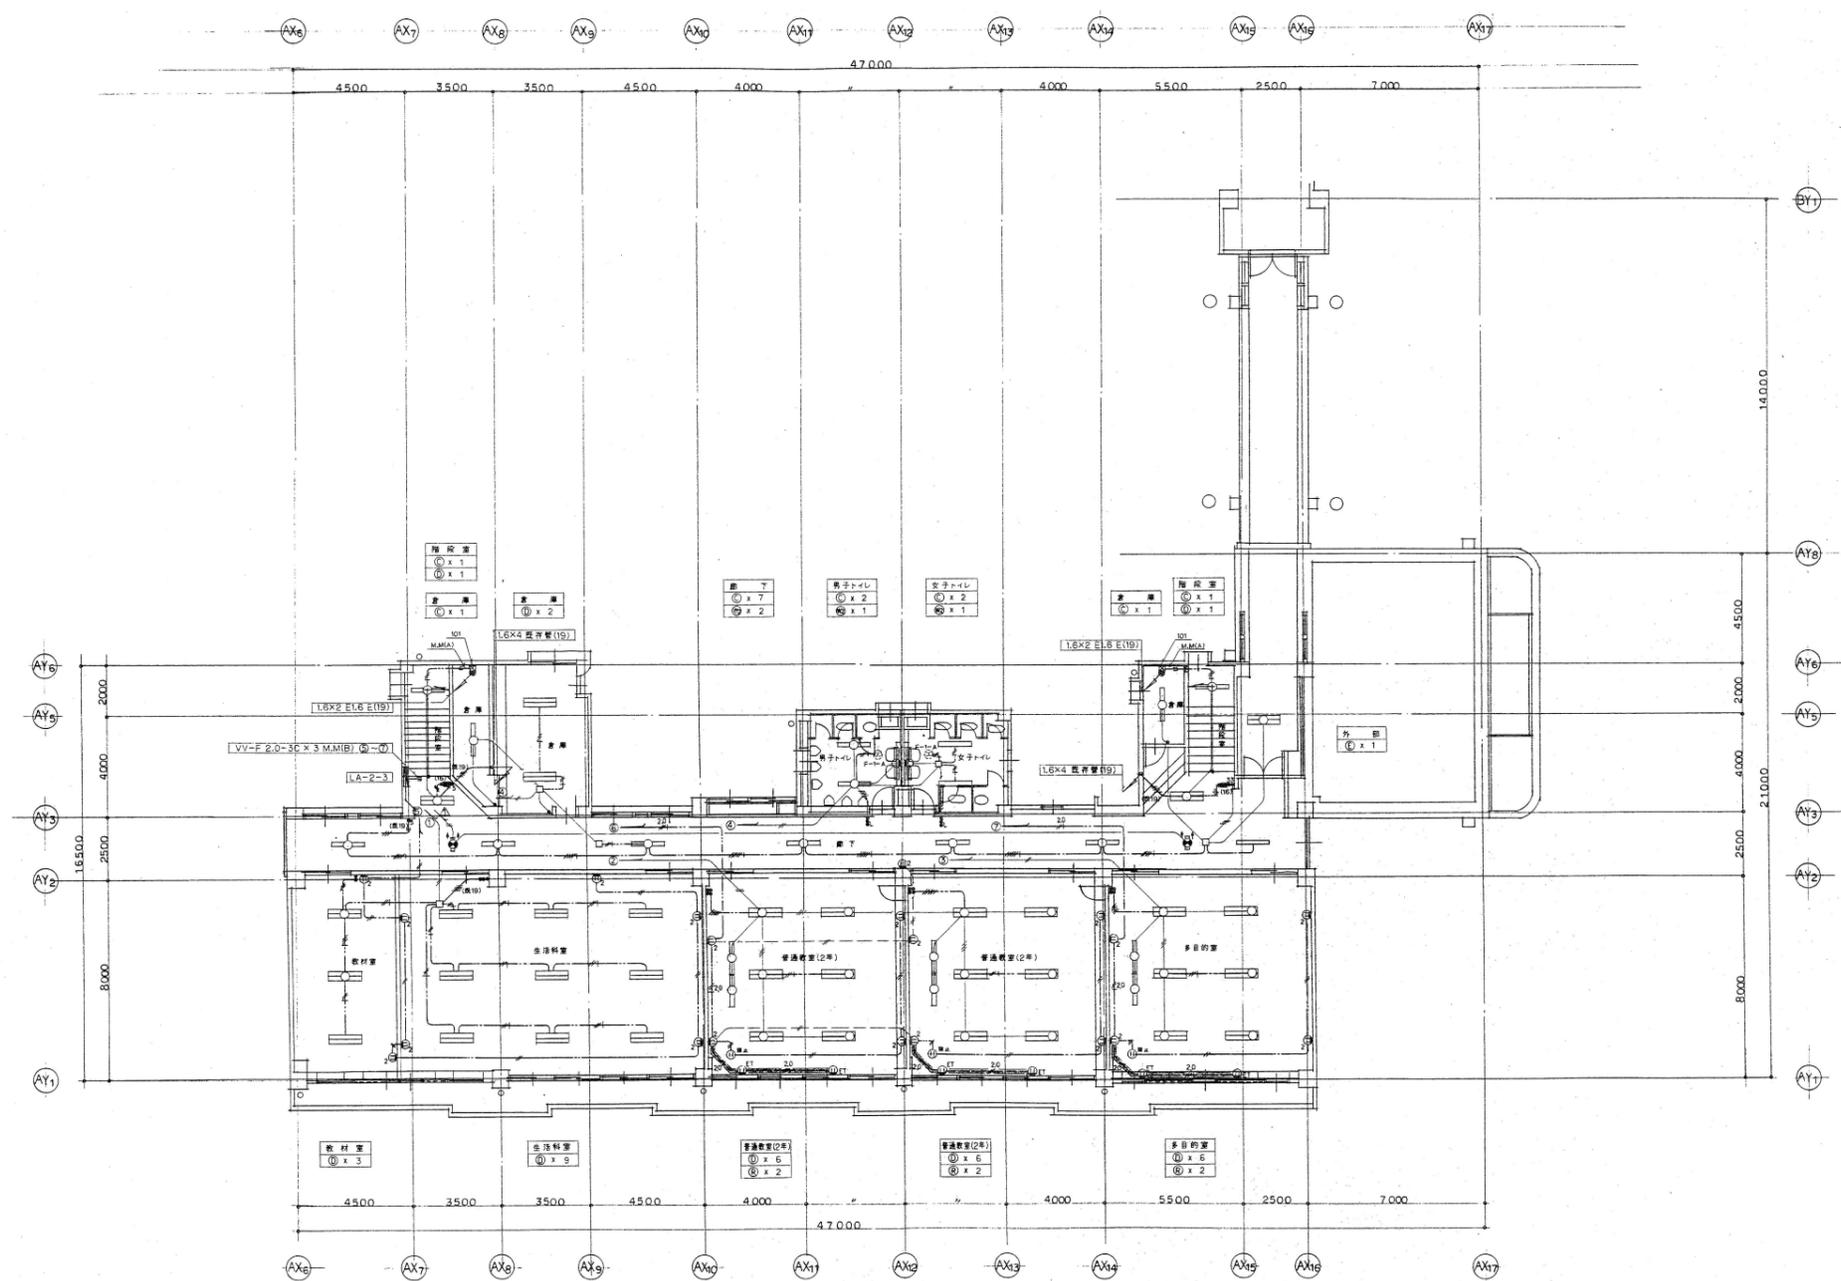


2階平面図 S=1/200

整理番号	注記	株式会社 平安設計 埼玉支店 1級建築士事務所登録 埼 第 6163 号 1級建築士登録 第 307139 号 石井 勝典	設計年月日	工事名称	旧坂戸市立北坂戸小学校校舎解体等工事	校舎B KE-04
				図面名称		

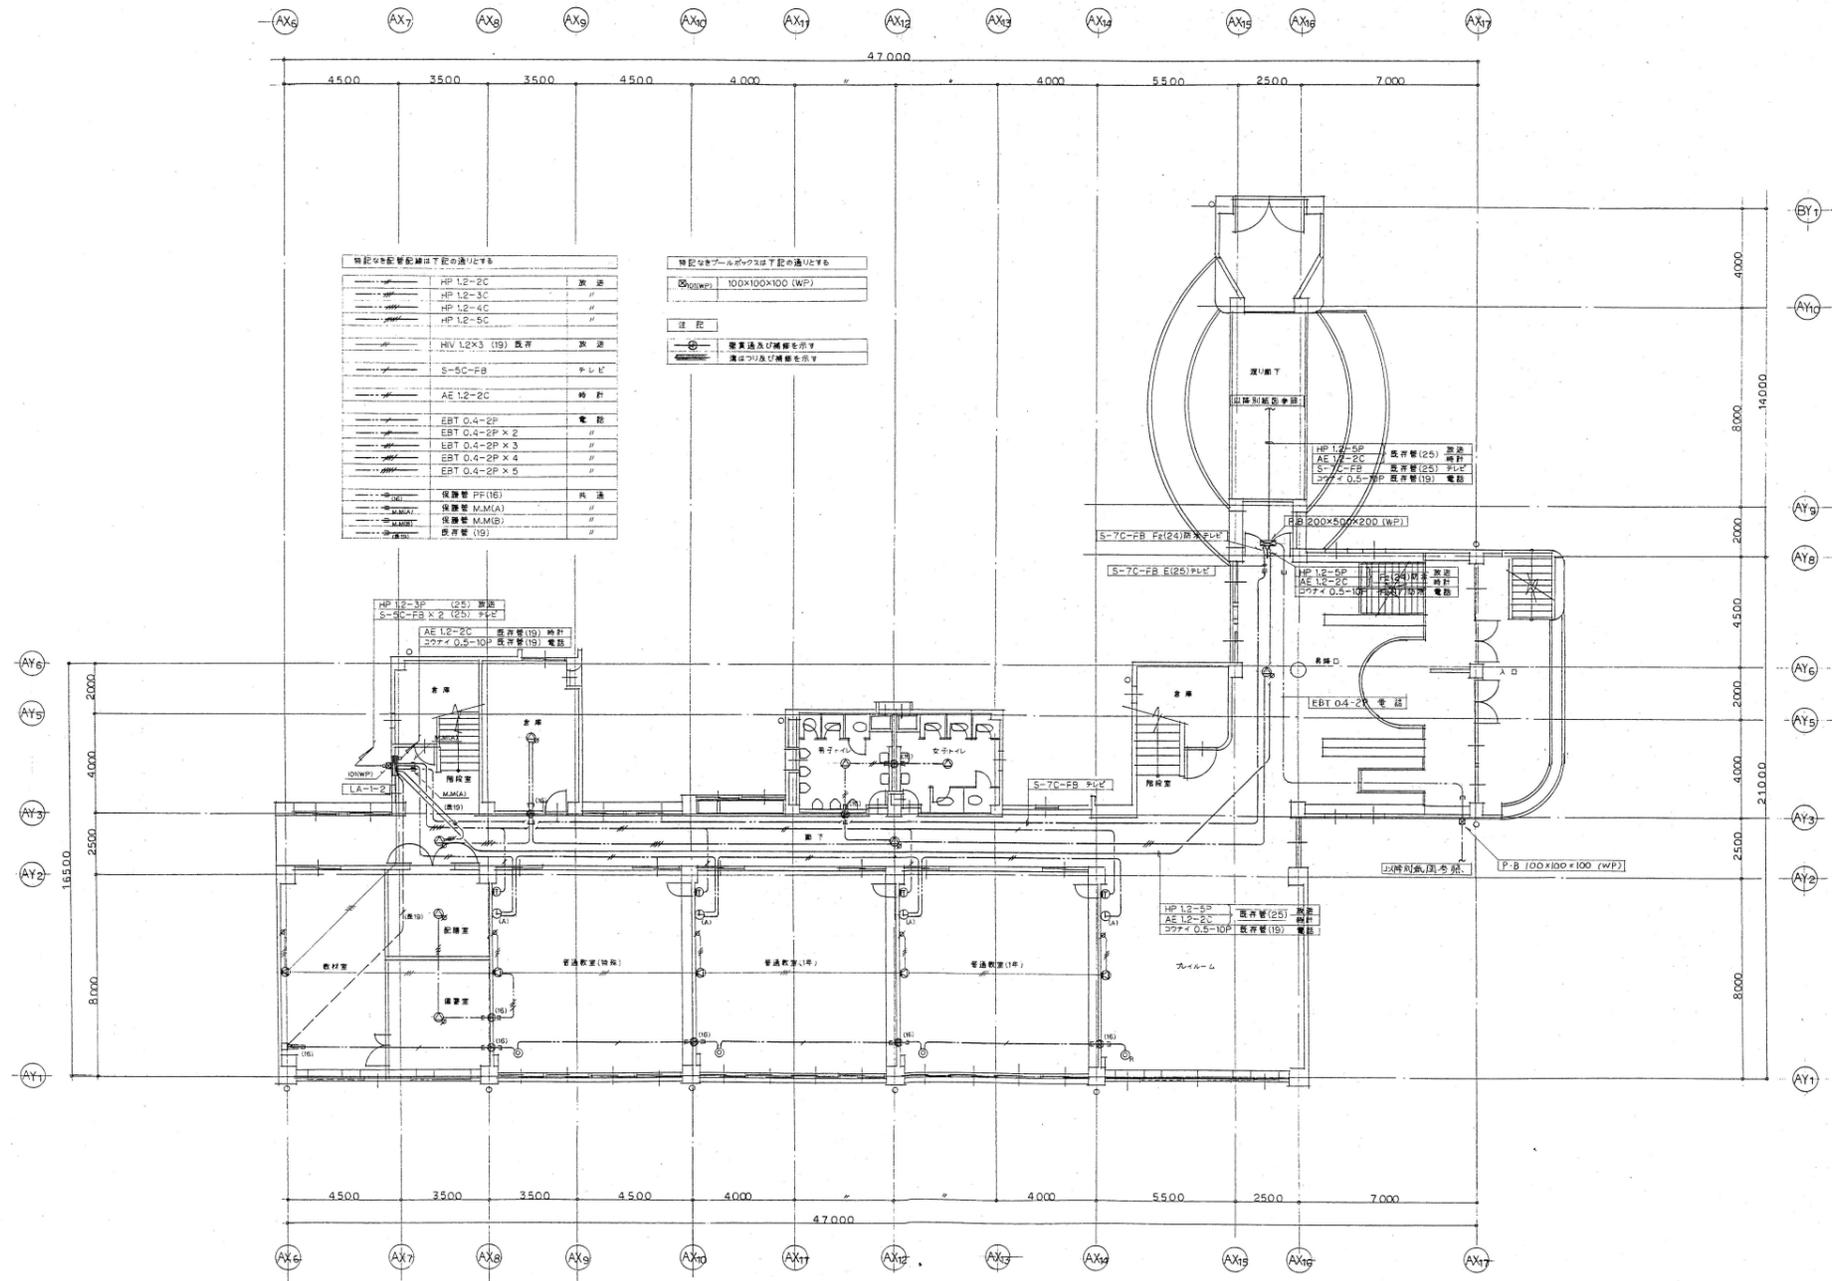

1階平面図 S=1/200

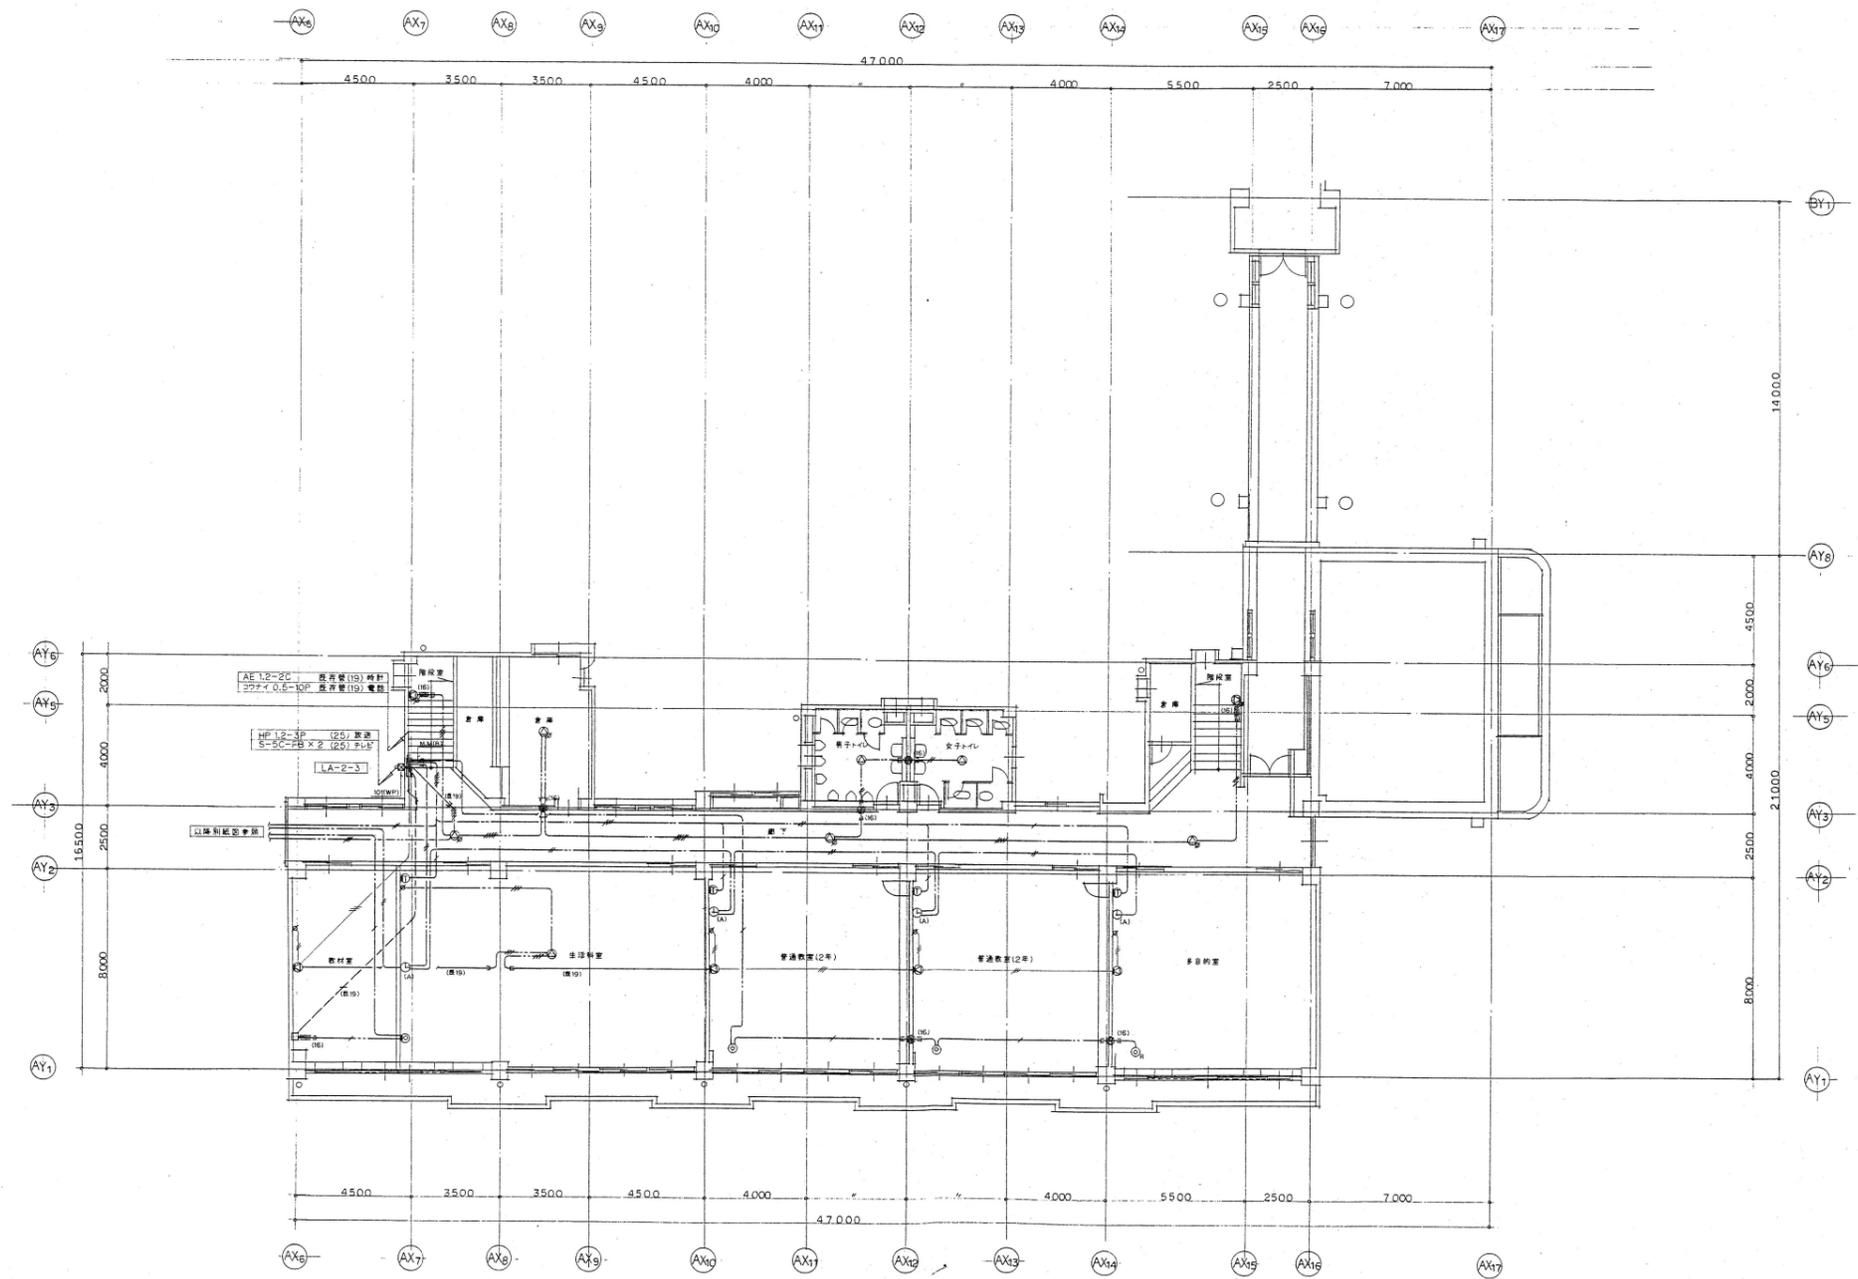

2階平面図 S=1/200

整理番号	注記	株式会社 平安設計 埼玉支店 1級建築士事務所登録 埼 第 6163 号 1級建築士登録 第 307139 号 石井 勝典	設計年月日	工事名称 旧坂戸市立北坂戸小学校校舎解体等工事	校舎B KE-06