


計画図（変更後）（防火地域及び準防火地域）

1:2,500

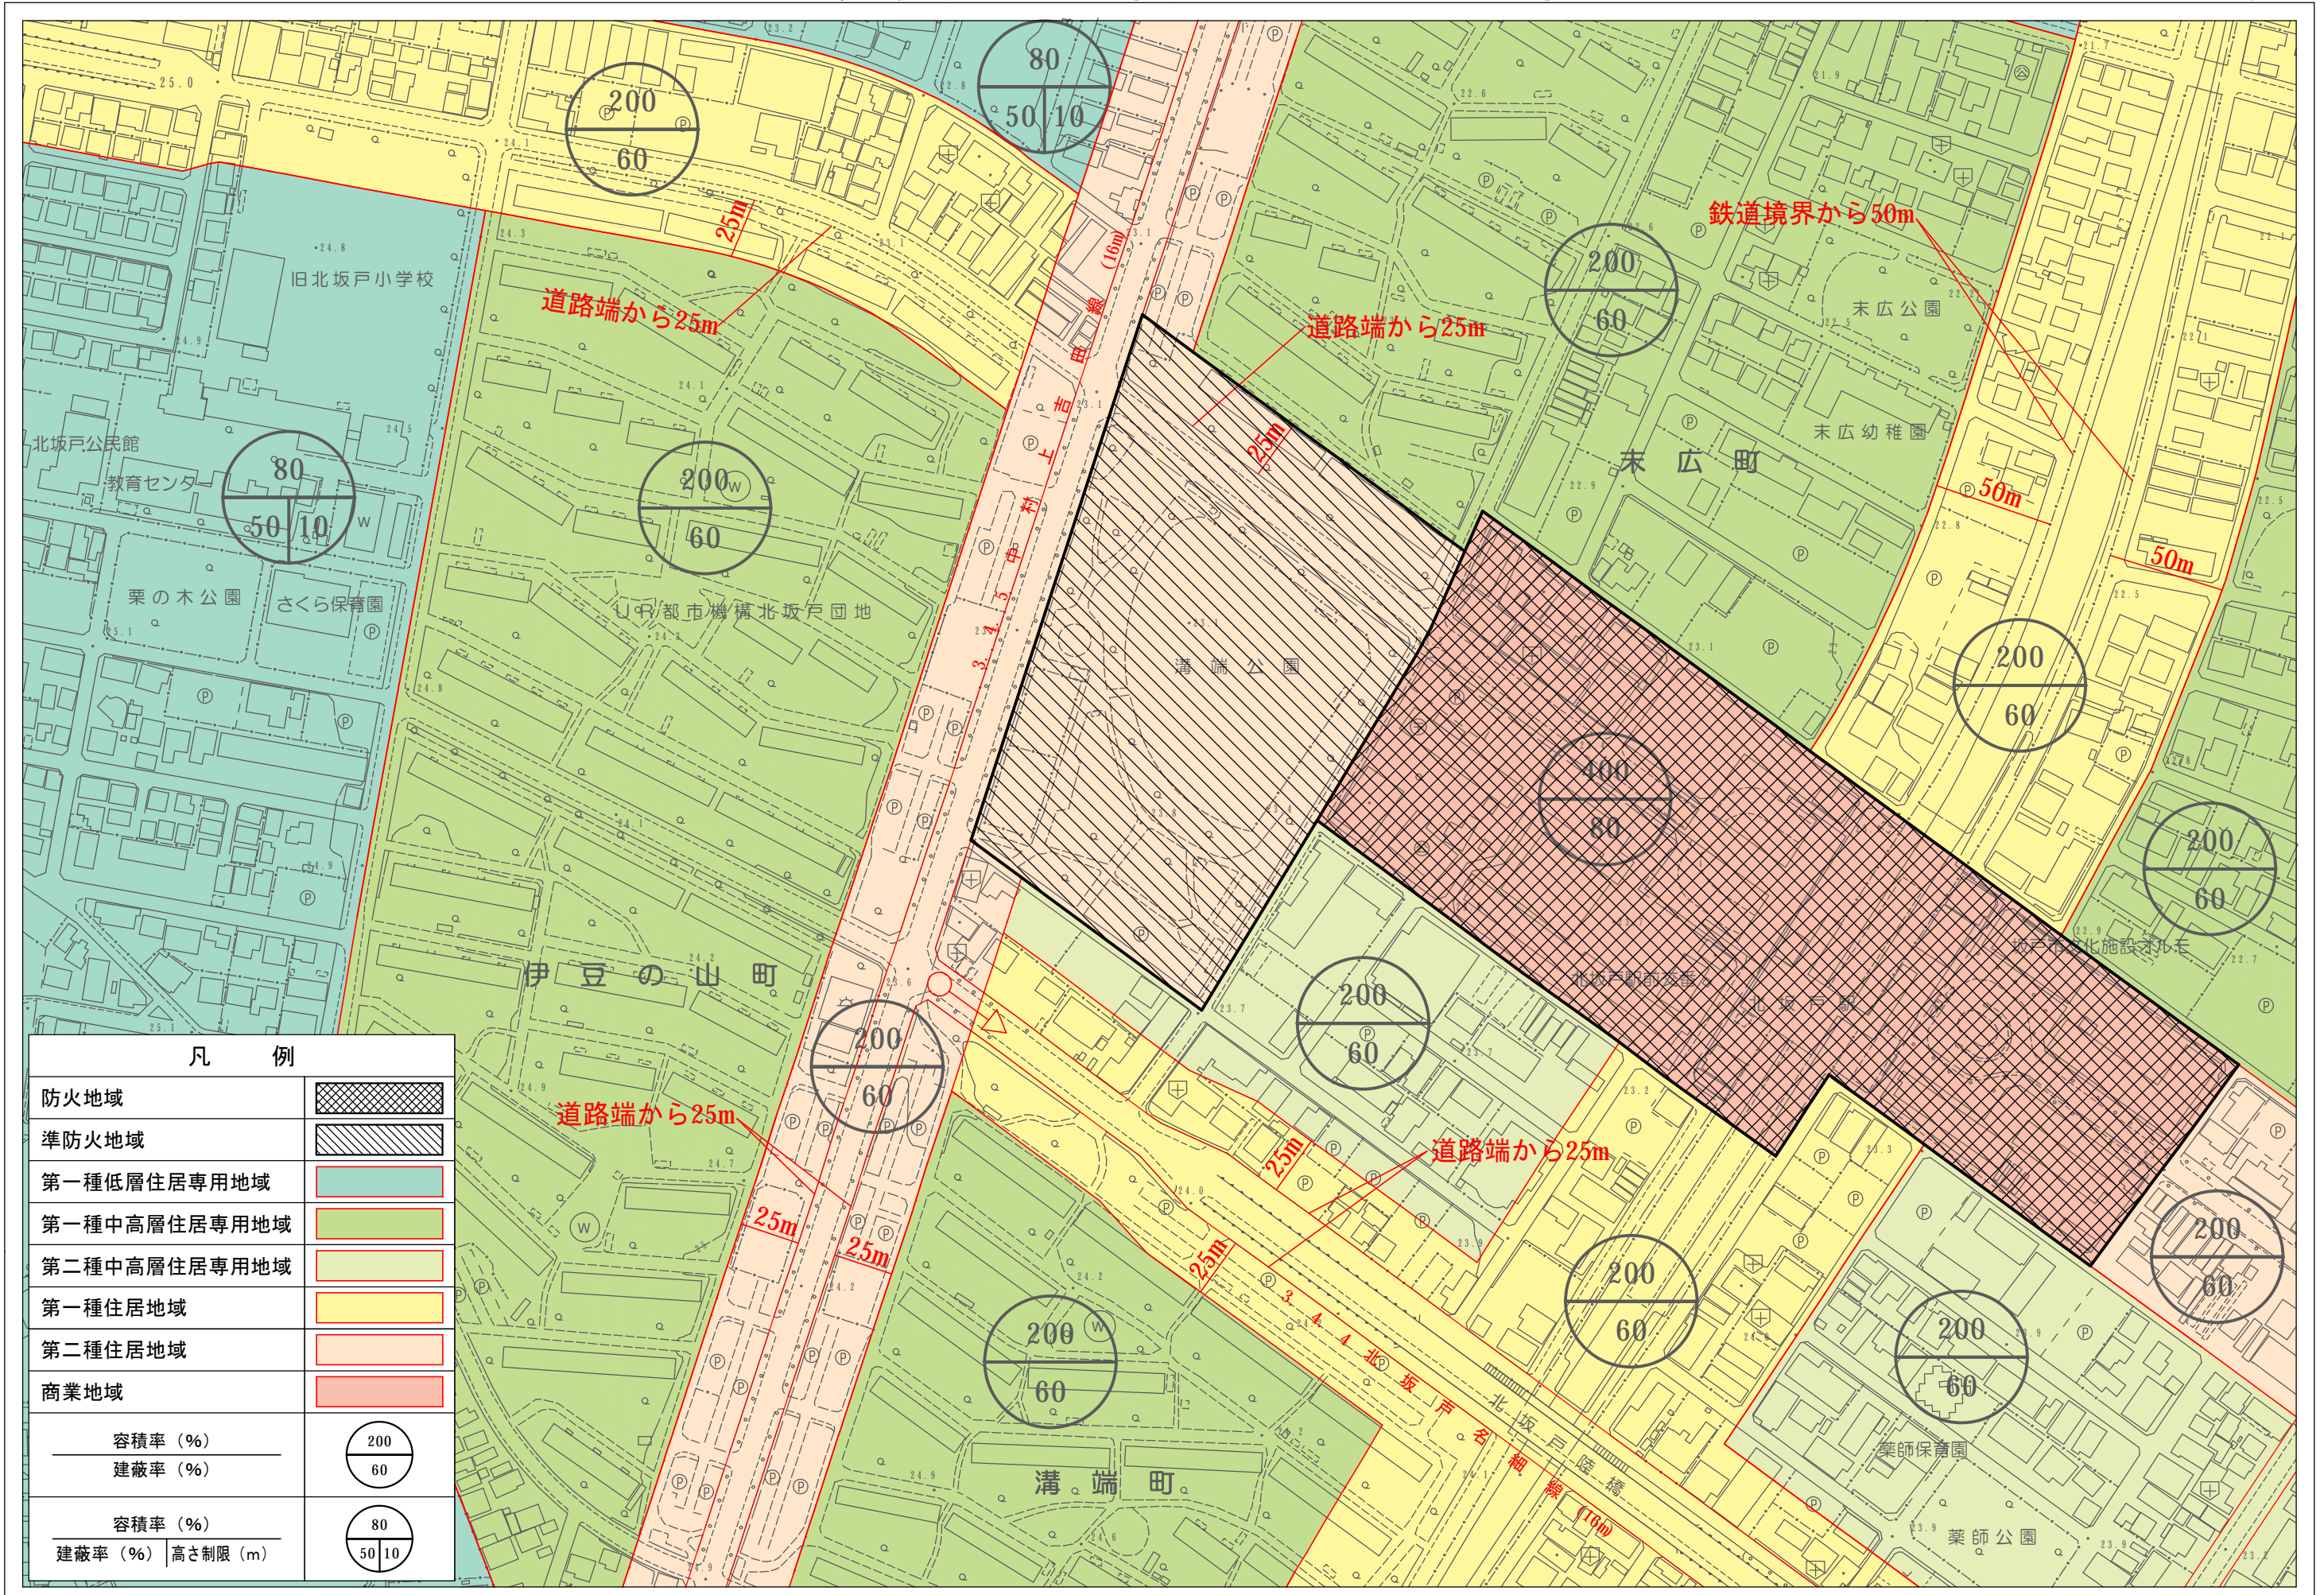

凡 例	
防火地域	
準防火地域	
第一種低層住居専用地域	
第一種中高層住居専用地域	
第二種中高層住居専用地域	
第一種住居地域	
第二種住居地域	
商業地域	
容積率 (%)	200
建蔽率 (%)	60
容積率 (%)	80
建蔽率 (%) 高さ制限 (m)	50 10

