



計画図（地区整備計画図）（北坂戸拠点地区）

1:2,500

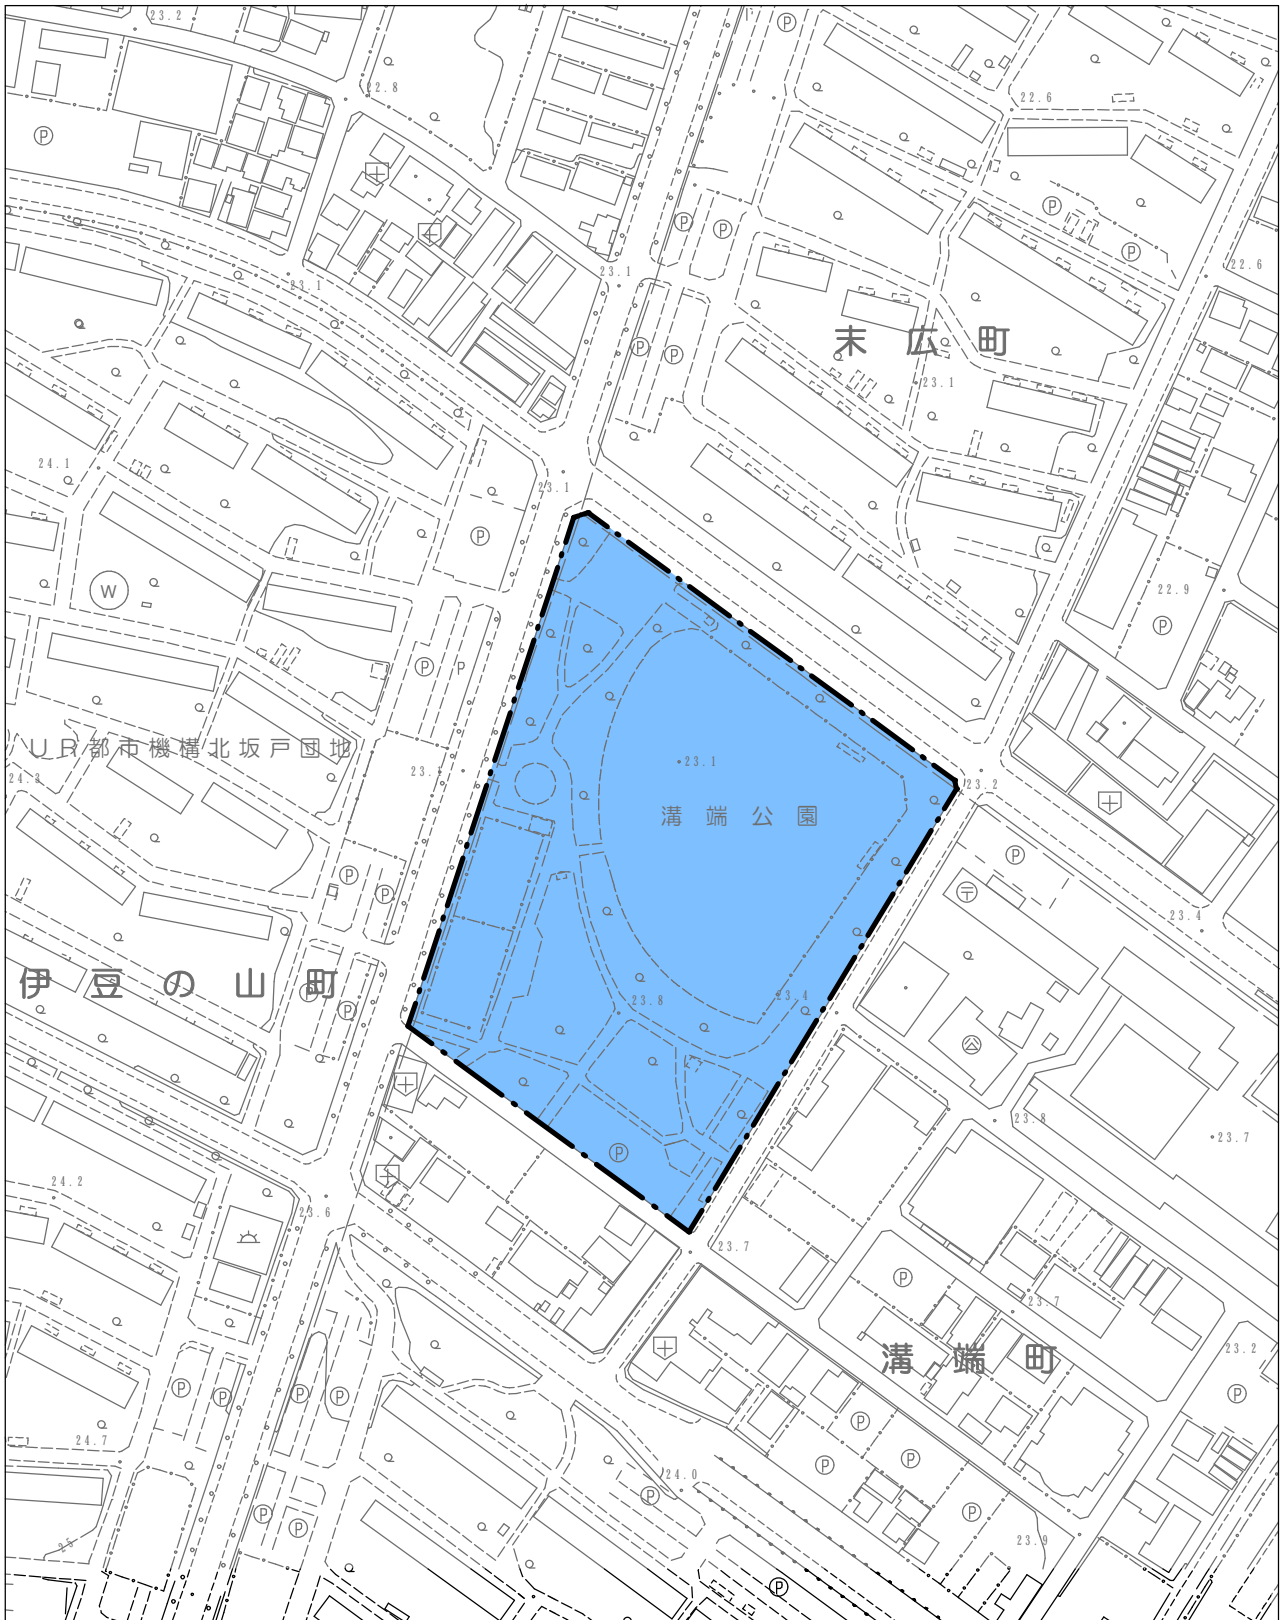

凡 例		凡 例		
地区計画区域及び 地区整備計画区域		建築物等の用途制限		
		建築物の敷地面積 の最低限度		500平方メートル
		壁面の位置の制限		
		建築物等の形態又は色彩その他の意匠の制限 垣又はさくの構造の制限		

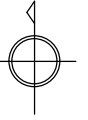