


坂戸都市計画事業片柳土地区画整理事業 設計図

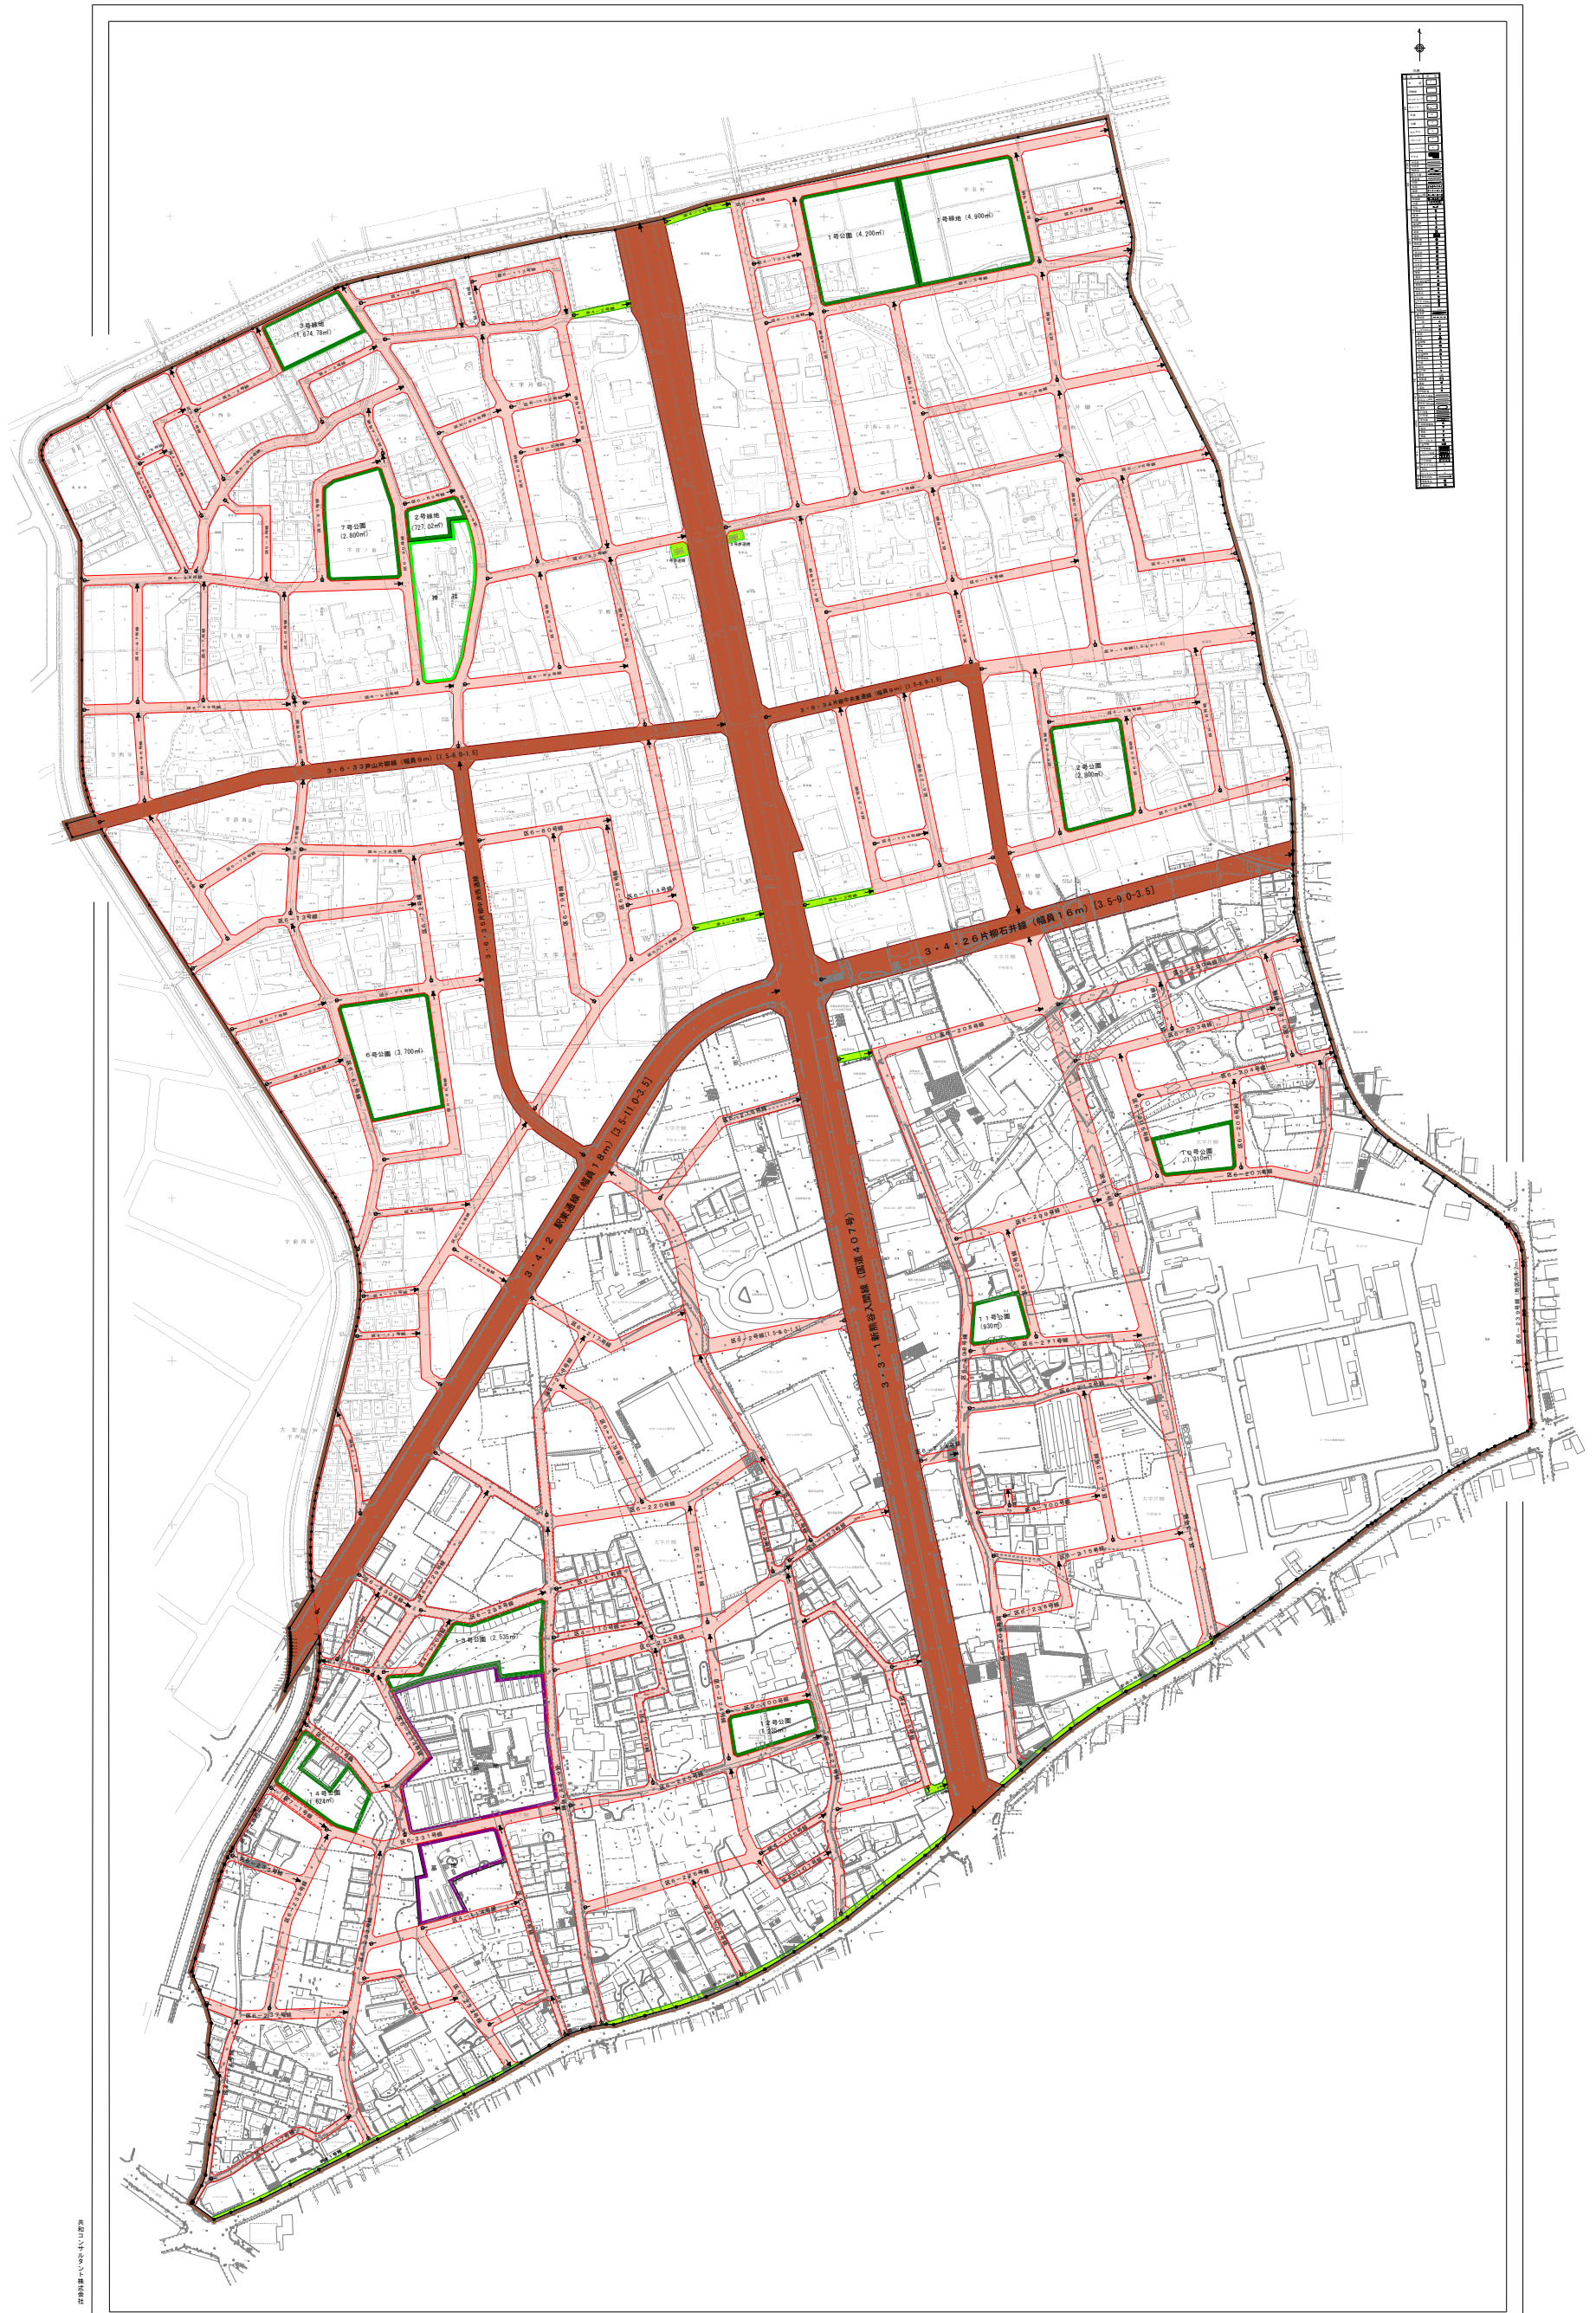

片柳地区	凡例	墓	
	施行地区界	神社	
設計図	都市計画道路		
	区画道路		
縮尺 =	特殊道路		
	公園・緑地		

North arrow pointing up and a scale bar showing 0, 50, and 100M.