
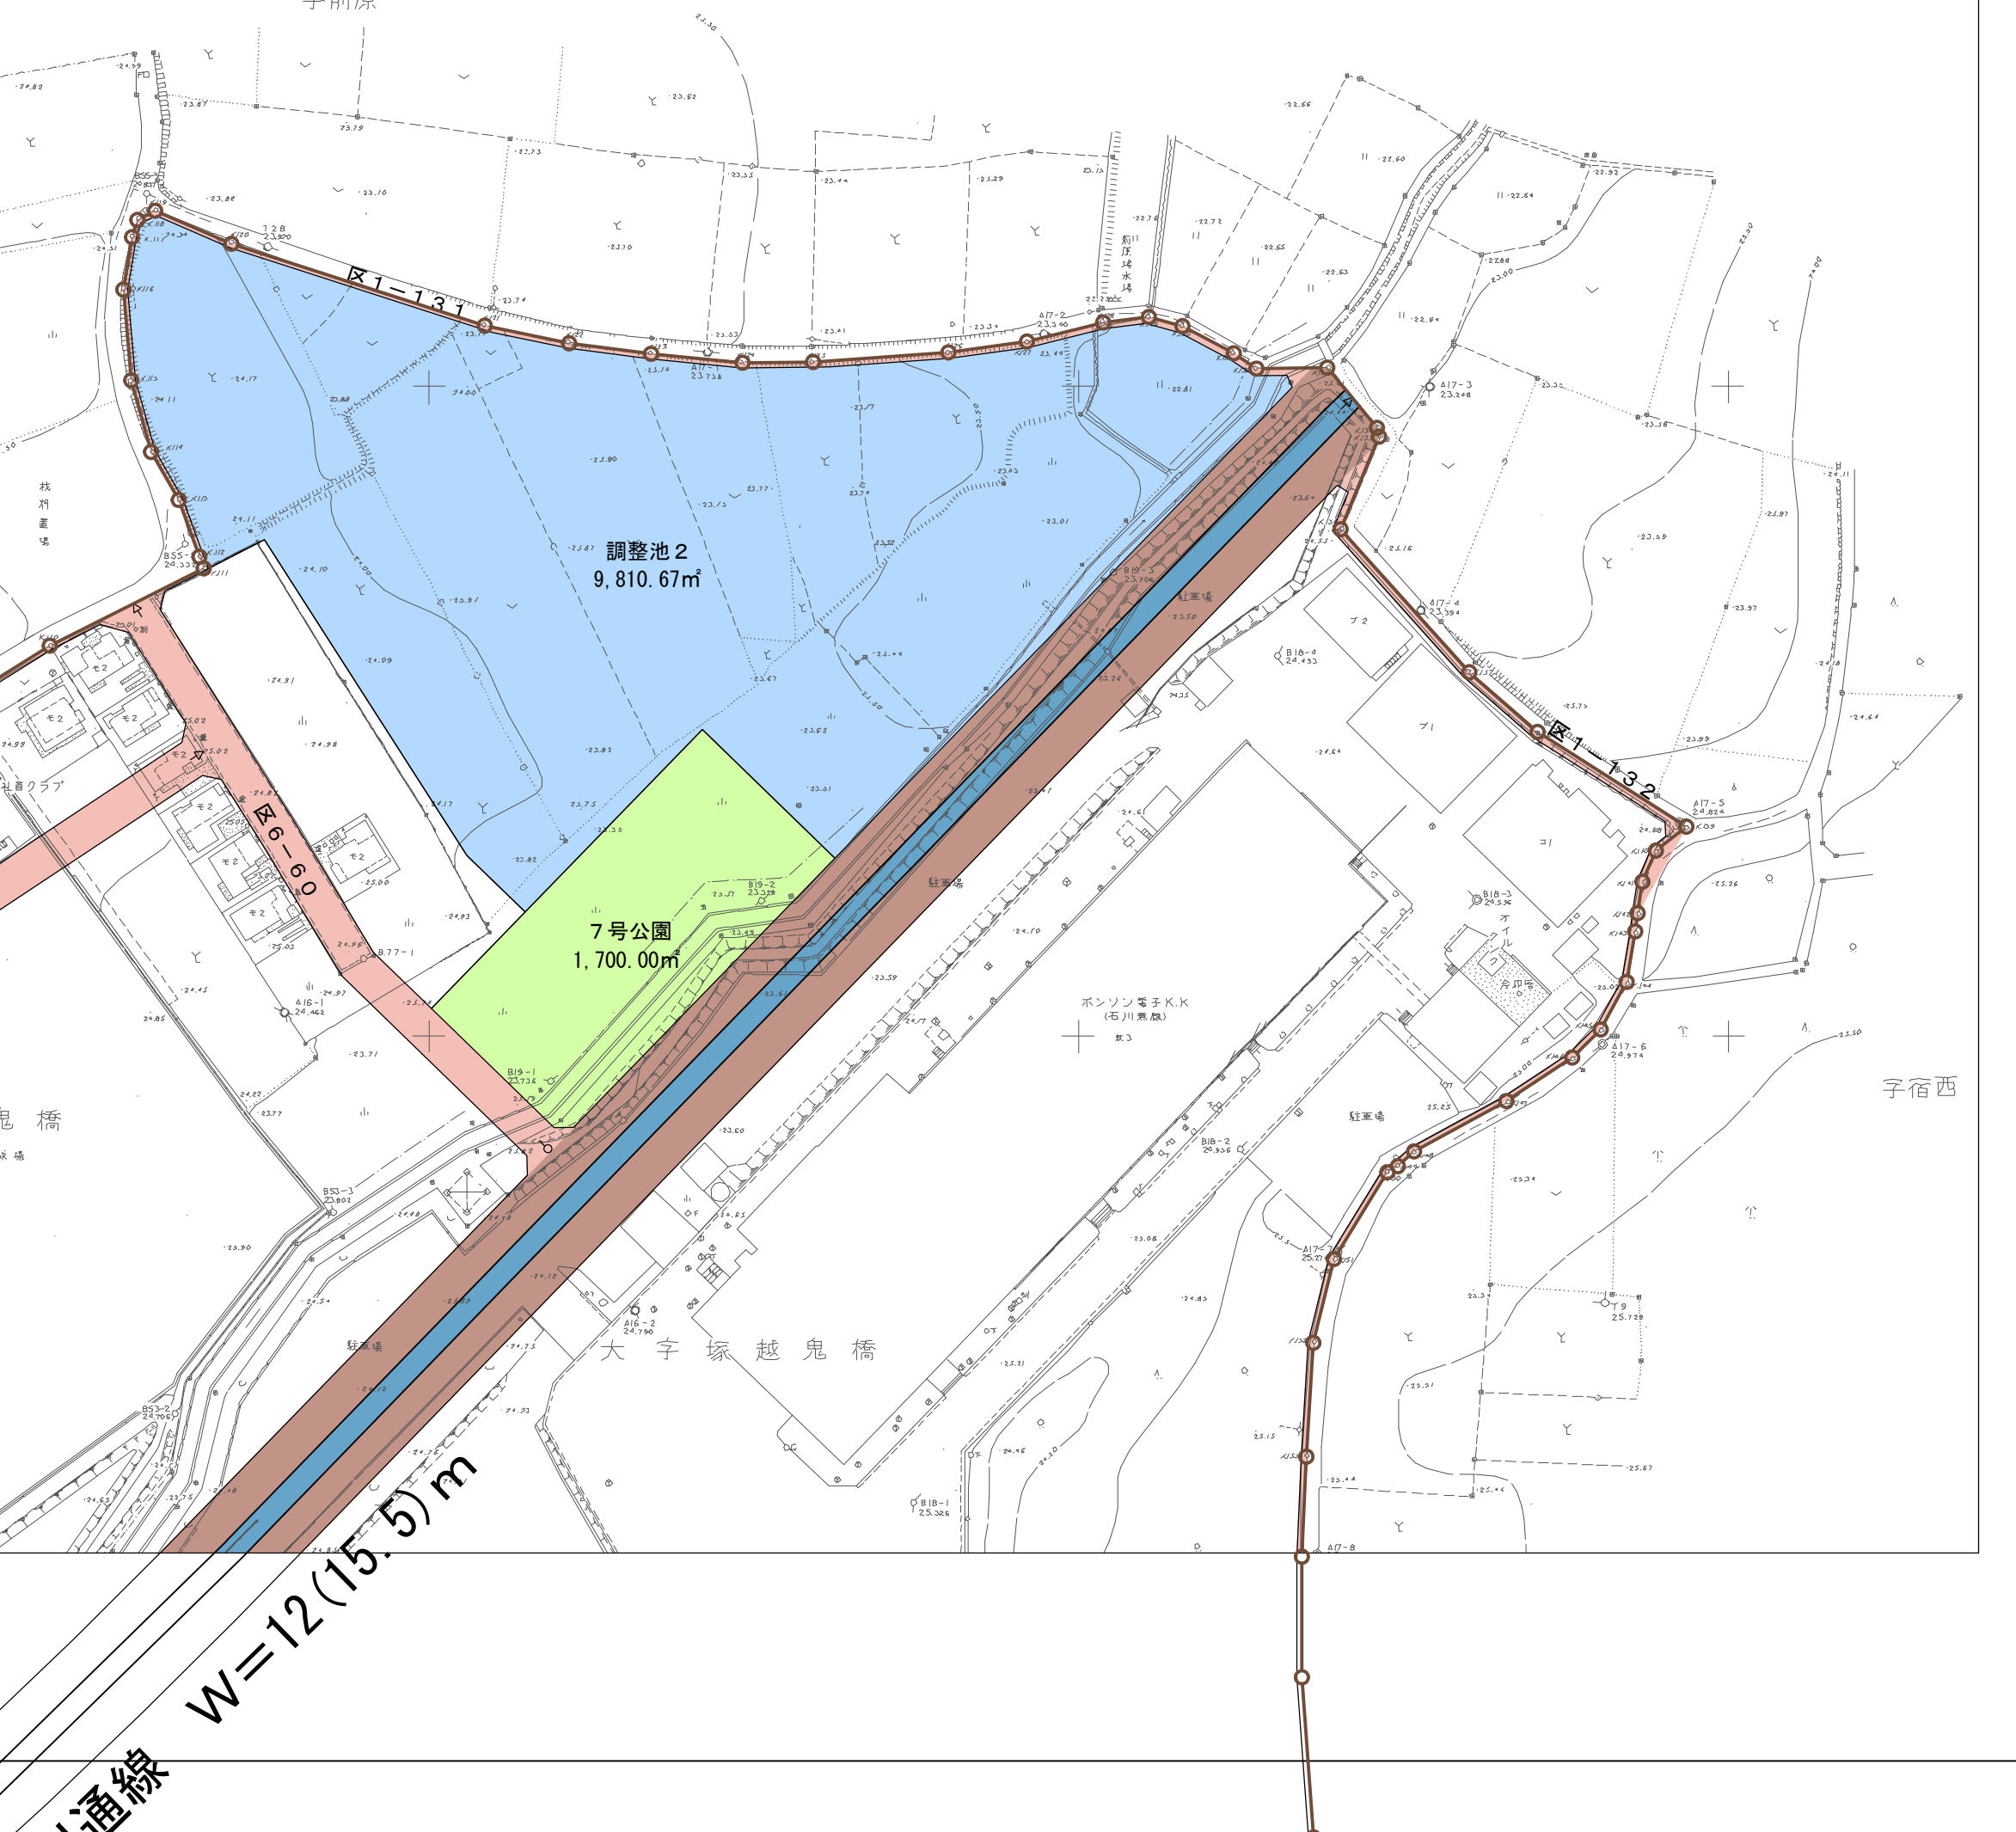


凡 例	
	都市計画道路
	区画道路
	特殊道路
	公園・緑地
	水路
	調整池
	墓地
	地区界

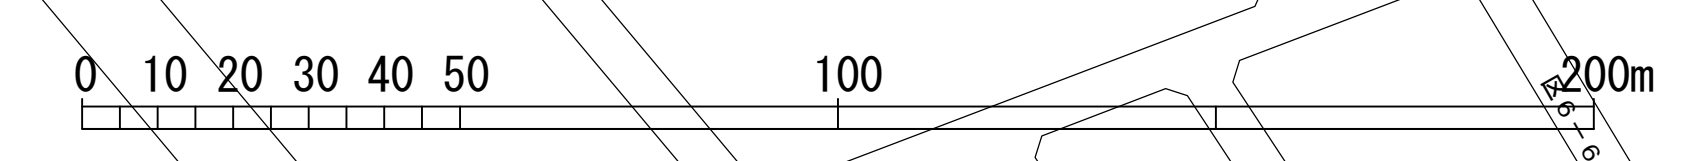

1号線 W=12(15.5)m