


区画図

石井第一市民農園

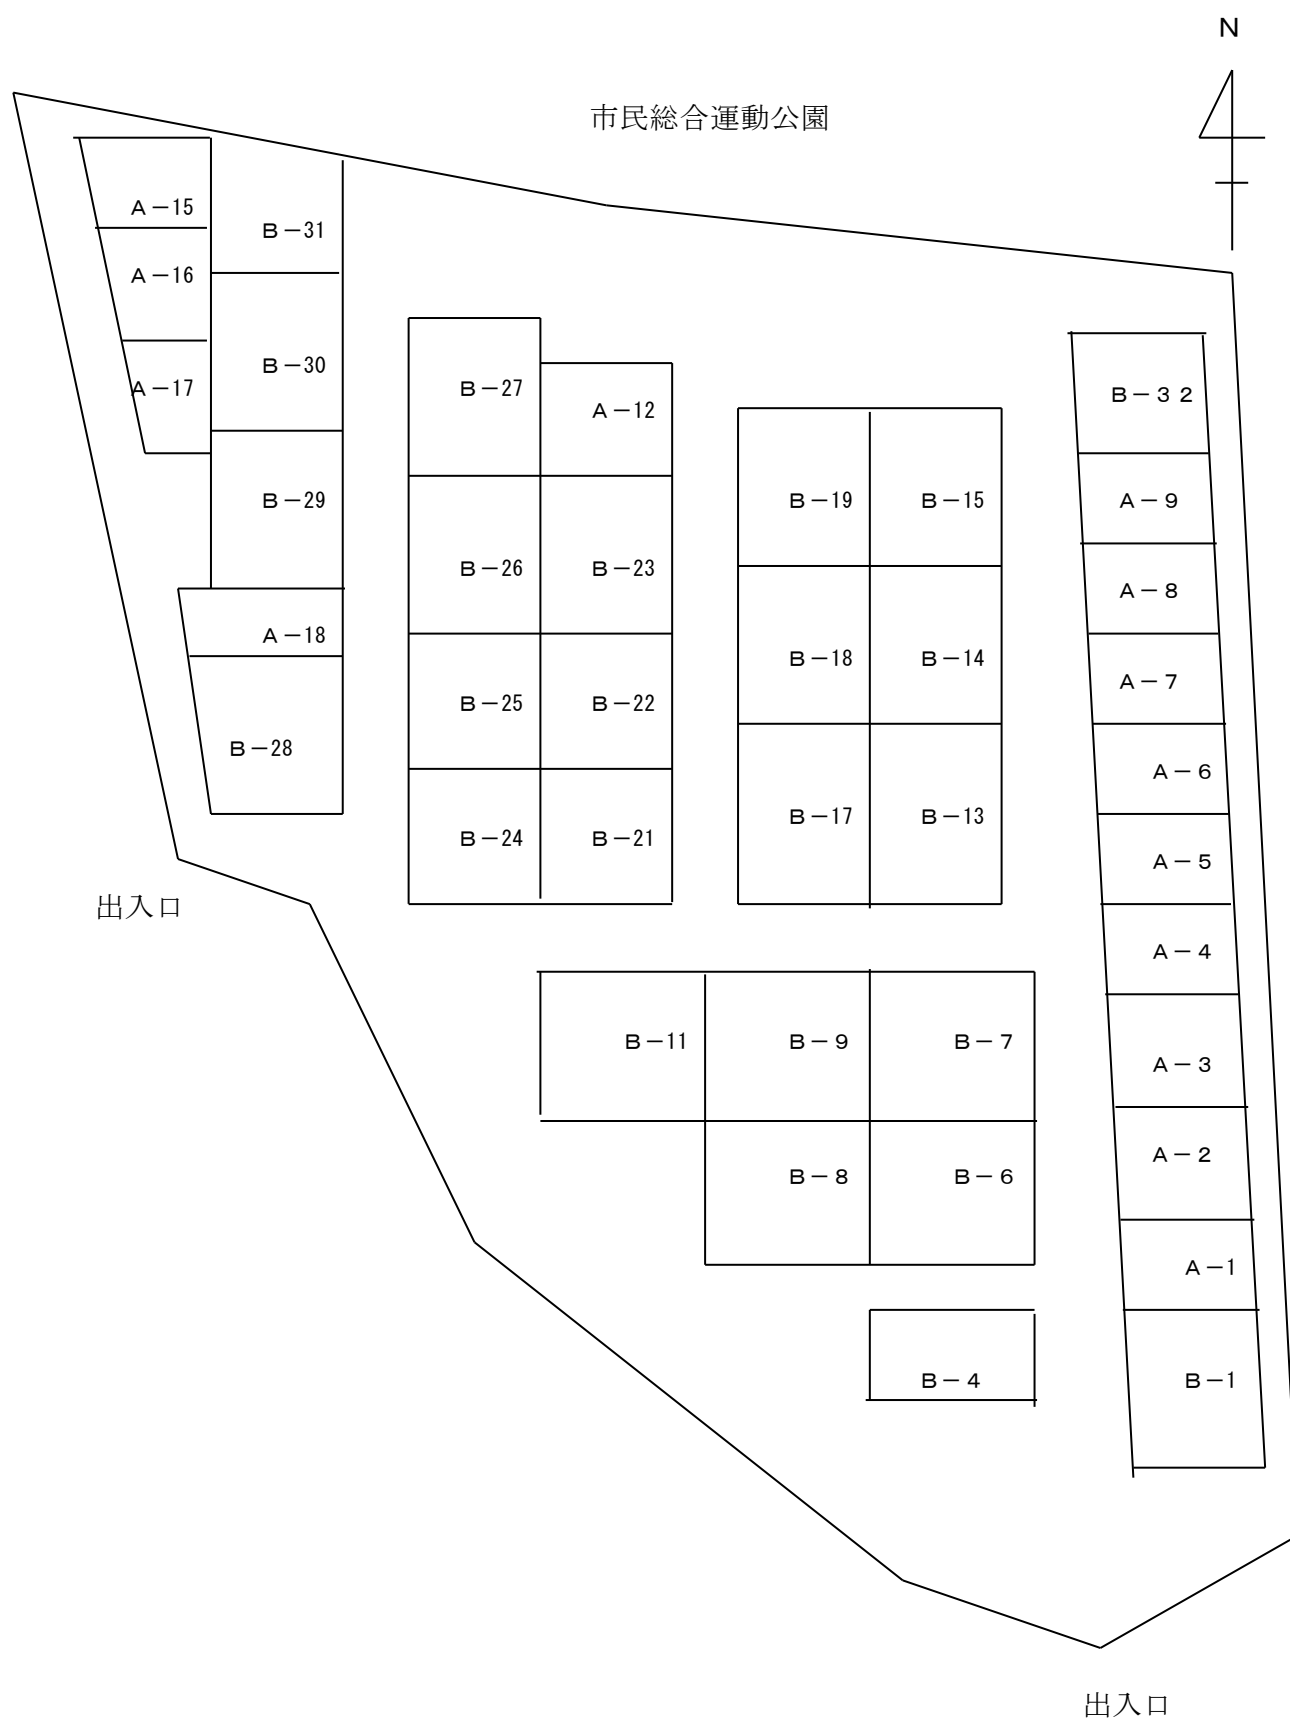

* A区画は35㎡、B区画は50㎡