参考資料③

溝　端　公　園

近０１－１/８

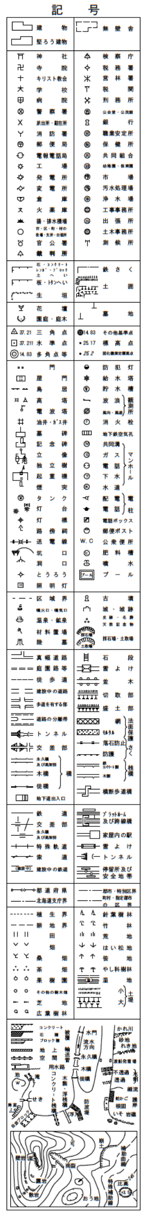

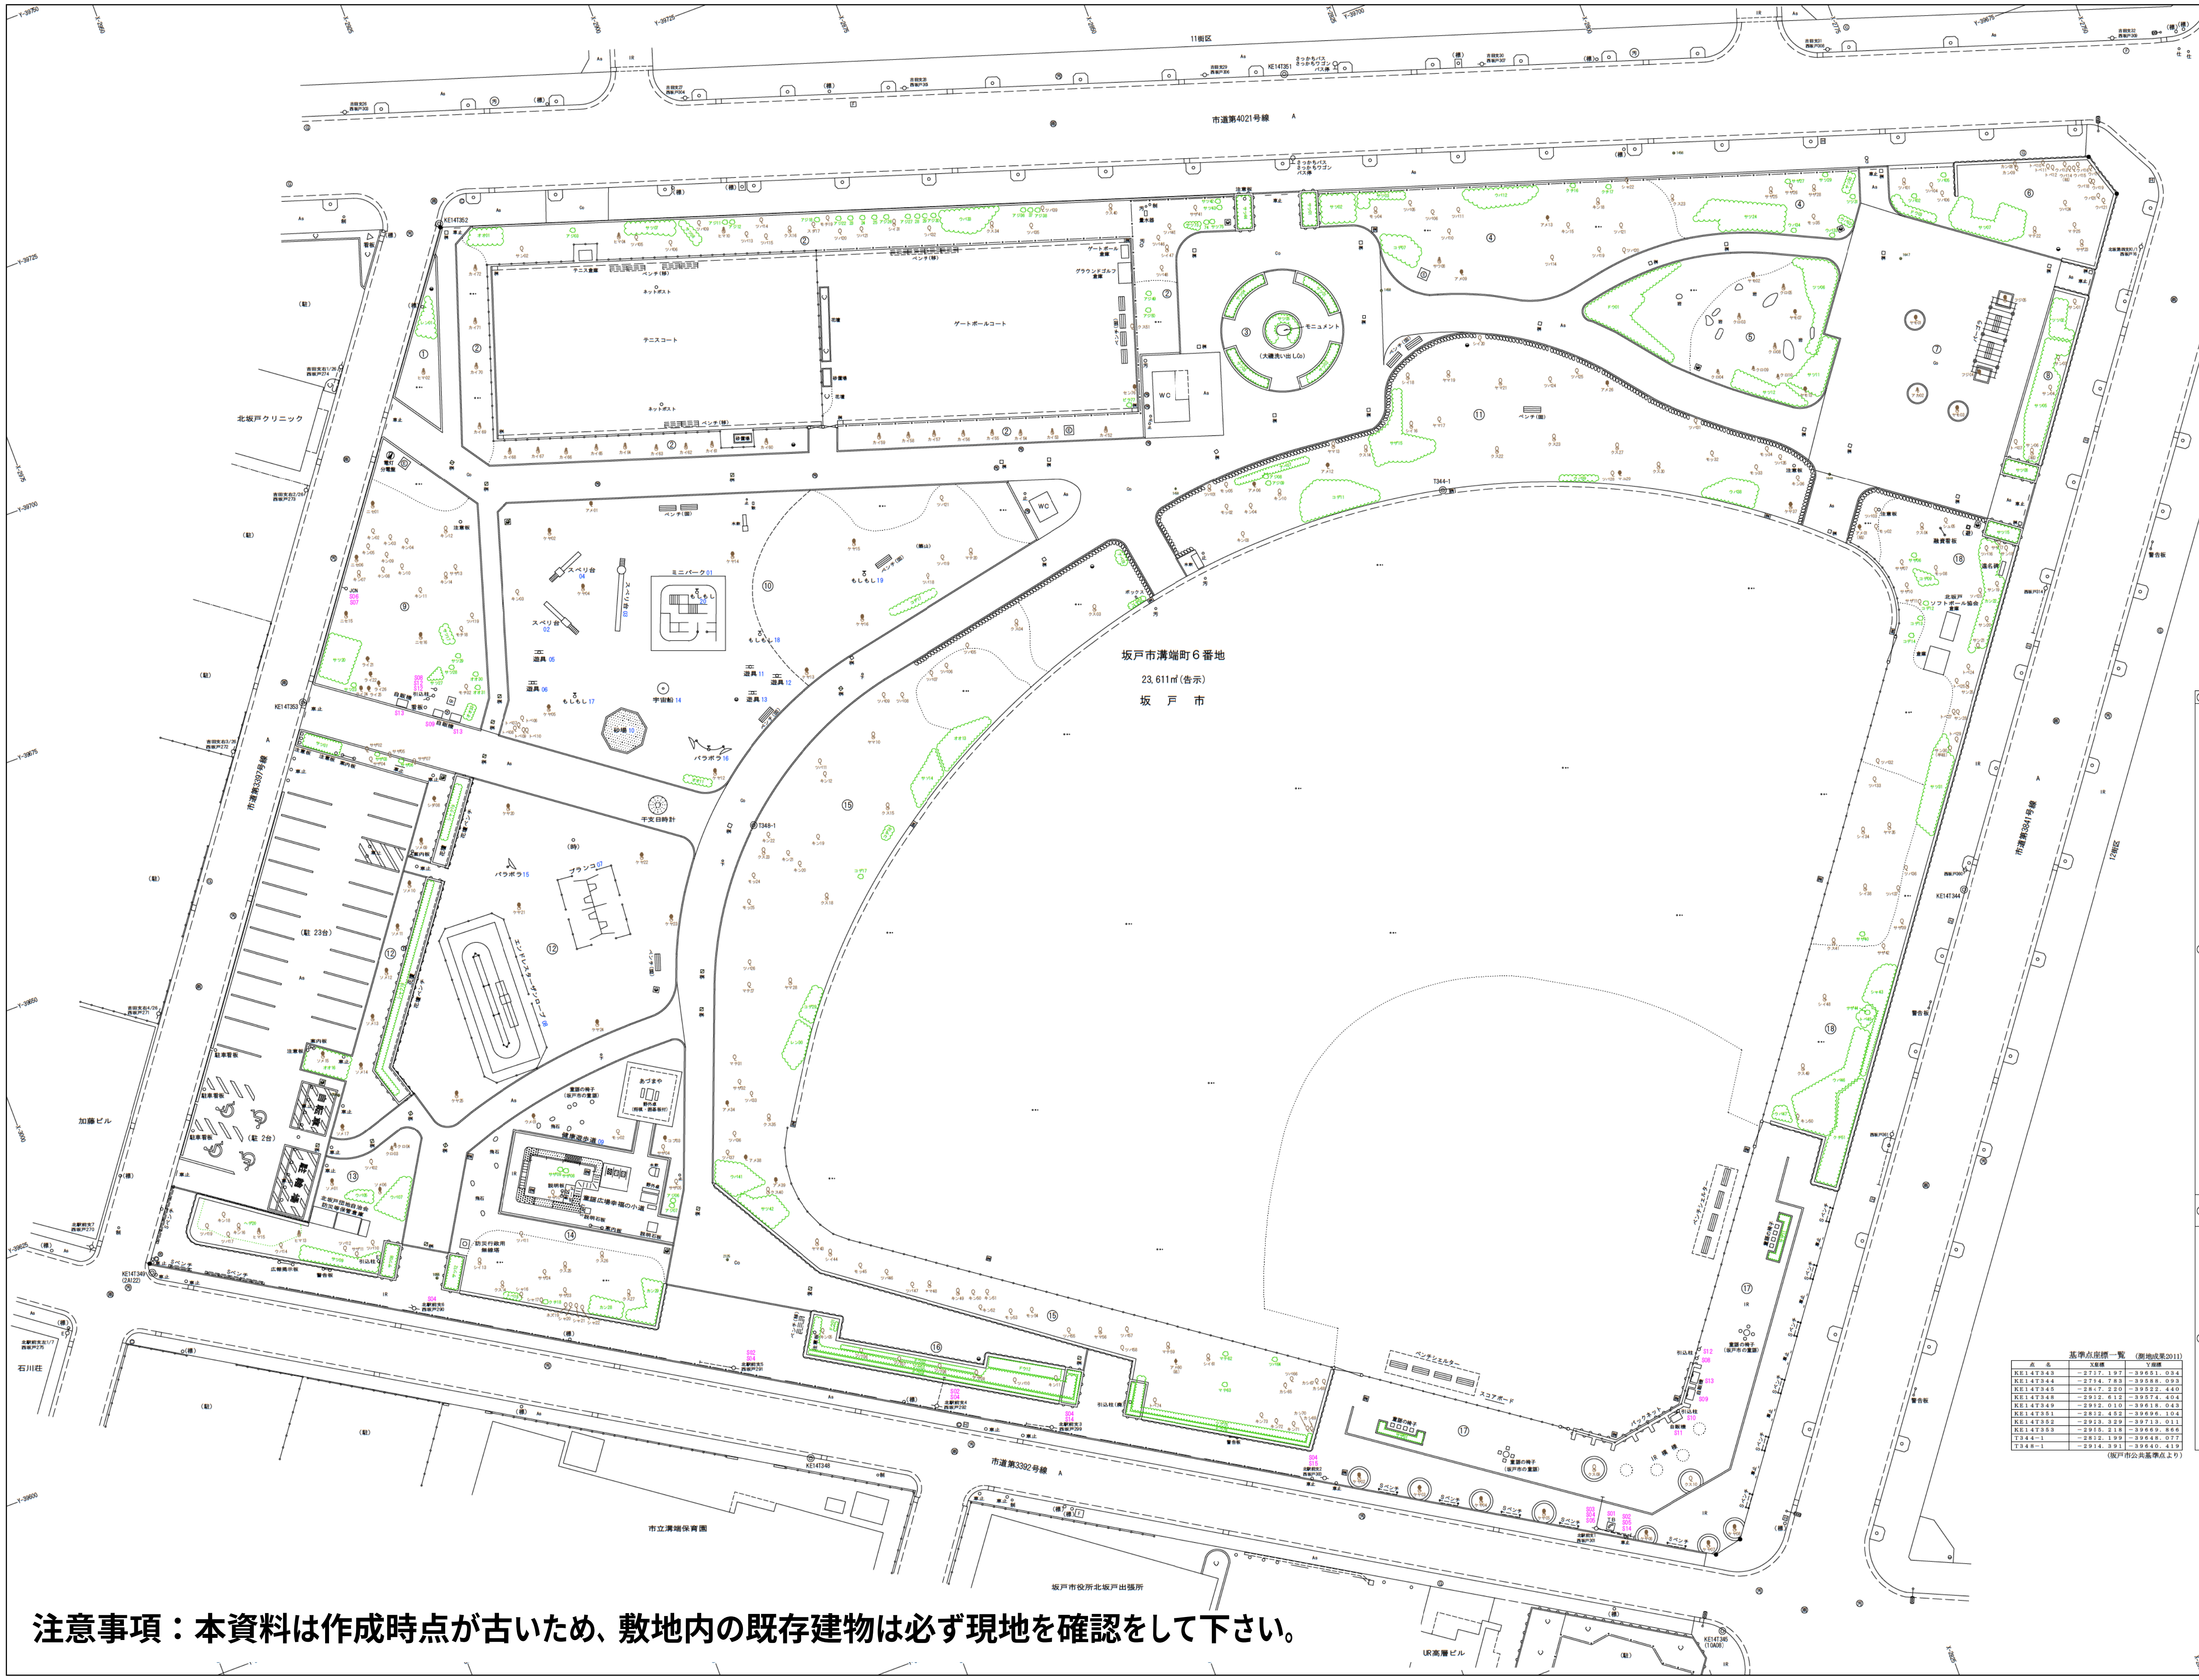

注意事項：本資料は作成時点が古いため、敷地内の既存建物は必ず現地を確認をして下さい。

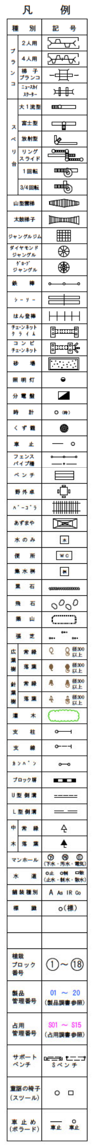

植栽一覧

①	01	レンギョウ
	02	ヒマラヤスギ
②	01	オオムラサキツツジ
	02	サンゴジュ
	03	アジサイ
	04	ヒマラヤスギ
	05	ツバキ
	06	ツバキ
	07	サツキ
	08	サツキ
	09	ツバキ
	10	ヒマラヤスギ
	11	アジサイ
	12	アジサイ
	13	ツバキ
	14	ツバキ
	15	ツバキ
	16	クスノキ
	17	スダシイ
	18	アジサイ
	19	モチノキ
	20	ツバキ
	21	ツバキ
	22	アジサイ
	23	アジサイ
	24	アジサイ
	25	アジサイ
	26	アジサイ
	27	アジサイ
	28	アジサイ
	29	アジサイ
	30	アジサイ
	31	シイ
	32	ツバキ
	33	ウバメガシ
	34	クスノキ
	35	ツバキ
	36	アジサイ
	37	アジサイ
	38	アジサイ
	39	ツバキ
	40	クスノキ
	41	サザンカ
	42	サツキ
	43	サツキ
	44	サツキ
	45	ツバキ
	46	ツバキ
	47	シイ
	48	ツバキ
	49	アジサイ
	50	アジサイ
	51	クスノキ
	52	カイズカイブキ
	53	カイズカイブキ
	54	カイズカイブキ
	55	カイズカイブキ
	56	カイズカイブキ
	57	カイズカイブキ
	58	カイズカイブキ
	59	カイズカイブキ
	60	カイズカイブキ
	61	カイズカイブキ
	62	カイズカイブキ
	63	カイズカイブキ
	64	カイズカイブキ
	65	カイズカイブキ
	66	カイズカイブキ
	67	カイズカイブキ
	68	カイズカイブキ
	69	カイズカイブキ
	70	カイズカイブキ
	71	カイズカイブキ
	72	カイズカイブキ
	73	サツキ
	74	サツキ
	75	サツキ
	76	センダツ
	77	ピラカンサス
③	01	サツキ
	02	サツキ
	03	サツキ
	04	サツキ
	05	サツキ
④	01	サツキ
	02	サツキ
	03	サツキ
	04	モッコク
	05	ツバキ
	06	ツバキ
	07	コデマリ
	08	サワラ
	09	アメリカハナミズキ
	10	ツバキ
	11	ツバキ
	12	ウバメガシ
	13	アメリカハナミズキ
	14	ツバキ
	15	キンモクセイ
	16	クチナシ
	17	クチナシ
	18	キンモクセイ
	19	ツバキ
	20	ツバキ
	21	ツバキ
	22	シャリンバイ
	23	クスノキ
	24	サツキ
	25	サザンカ
	26	サザンカ
	27	サザンカ
	28	サザンカ
	29	サツキ
	30	サツキ
	31	ツツジ
	32	ウバメガシ
	33	ウバメガシ
	34	ウバメガシ
	35	モッコク

植栽一覧

⑤	01	ドウダンツツジ
	02	ヤマモミジ
	03	クロマツ
	04	クロマツ
	05	クロマツ
	06	ツツジ
	07	ヤマモミジ
	08	クロマツ
	09	クロマツ
	10	クロマツ
	11	サツキ
	12	サツキ
	13	ヤマモミジ
⑥	01	ツバキ
	02	ツバキ
	03	ドウダンツツジ
	04	ツバキ
	05	ツバキ
	06	ツバキ
	07	サツキ
	08	カンツバキ
	09	カンツバキ
	10	トベラ
	11	トベラ
	12	トベラ
	13	ウバメガシ
	14	ウバメガシ
	15	ウバメガシ
	16	ウバメガシ
	17	ウバメガシ
	18	ウバメガシ
	19	ウバメガシ
	20	ウバメガシ
	21	ウバメガシ
	22	マテバシイ
	23	サザンカ
	24	ツバキ
	25	マテバシイ
⑦	01	ヤマモミジ
	02	アカマツ
	03	ヤマモミジ
	04	フジ
	05	フジ
⑧	01	サンゴジュ
	02	ツツジ
	03	サンゴジュ
	04	サンゴジュ
	05	サツキ
	06	サンゴジュ
	07	トベラ
	08	サツキ
⑨	01	ニセアカシア
	02	キンモクセイ
	03	キンモクセイ
	04	キンモクセイ
	05	キンモクセイ
	06	ニセアカシア
	07	キンモクセイ
	08	キンモクセイ
	09	キンモクセイ
	10	キンモクセイ
	11	キンモクセイ
	12	キンモクセイ
	13	サザンカ
	14	キンモクセイ
	15	ニセアカシア
	16	ニセアカシア
	17	サツキ
	18	モチノキ
	19	ツバキ
	20	サツキ
	21	ライラック
	22	ライラック
	23	サツキ
	24	ライラック
	25	ライラック
	26	ライラック
	27	サツキ
	28	サツキ
	29	サツキ
	30	オオムラサキツツジ
	31	オオムラサキツツジ
	32	モチノキ
	33	オオムラサキツツジ
⑩	01	アメリカハナミズキ
	02	ケヤキ
	03	キンモクセイ
	04	ケヤキ
	05	ケヤキ
	06	トベラ
	07	トベラ
	08	トベラ
	09	トベラ
	10	トベラ
	11	オオムラサキツツジ
	12	ケヤキ
	13	ケヤキ
	14	ケヤキ
	15	ケヤキ
	16	ケヤキ
	17	コデマリ
	18	ツバキ
	19	ツバキ
	20	マテバシイ
	21	ツバキ
⑪	01	ツバキ
	02	モッコク
	03	キンモクセイ
	04	キンモクセイ
	05	モッコク
	06	アメリカハナミズキ
	07	アベリア
	08	アジサイ
	09	アジサイ
	10	キンモクセイ
	11	コデマリ
	12	アメリカハナミズキ
	13	ヤマモモ
	14	クスノキ
	15	サザンカ
	16	シイ
	17	ヤマモモ
	18	シイ
	19	ヤマモモ
	20	シイ
	21	ヤマモモ
	22	クスノキ
	23	クスノキ
	24	ツバキ
	25	ツバキ
	26	アメリカハナミズキ
	27	クスノキ
	28	ツバキ
	29	マユミ
	30	クスノキ
	31	ツバキ
	32	モッコク
	33	モッコク
	34	モッコク
	35	ツバキ
	36	キンモクセイ
	37	ケヤキ
	38	ウバメガシ
	39	ウバメガシ
⑫	01	サツキ
	02	サザンカ
	03	サザンカ
	04	サザンカ
	05	サザンカ
	06	サザンカ
	07	サザンカ
	08	シダレサクラ
	09	ソメイヨシノ
	10	ソメイヨシノ
	11	ソメイヨシノ
	12	ソメイヨシノ
	13	ソメイヨシノ
	14	ソメイヨシノ
	15	ソメイヨシノ
	16	オオムラサキツツジ
	17	ソメイヨシノ
	18	シャクナゲ
	19	シャクナゲ
	20	ケヤキ
	21	ケヤキ
	22	ケヤキ
	23	ケヤキ
	24	ケヤキ
	25	ケヤキ
⑬	01	ソメイヨシノ
	02	ツバキ
	03	クロマツ
	04	クロマツ
	05	ウバメガシ
	06	ソメイヨシノ
	07	ウバメガシ
	08	サツキ
	09	サツキ
	10	ツバキ
	11	サザンカ
	12	ツバキ
	13	ヒマラヤスギ
	14	ウバメガシ
	15	ヒマラヤスギ
	16	キンモクセイ
	17	ツバキ
	18	キンモクセイ
	19	ツバキ
	20	ヘデラ

植栽一覧

⑭	01	ウメ
	02	モッコク
	03	コブシ
	04	サザンカ
	05	サザンカ
	06	アジサイ
	07	アジサイ
	08	サザンカ
	09	サザンカ
	10	サザンカ
	11	ツバキ
	12	サツキ
	13	シイノキ
	14	クスノキ
	15	トベラ
	16	シャリンバイ
	17	シャリンバイ
	18	クチナシ
	19	ネズミモチ
	20	シャリンバイ
	21	シャリンバイ
	22	シャリンバイ
	23	サザンカ
	24	サザンカ
	25	クスノキ
	26	クスノキ
	27	クスノキ
	28	カンツバキ
	29	カンツバキ
⑮	01	アベリア
	02	コデマリ
	03	クスノキ
	04	クスノキ
	05	ツバキ
	06	ツバキ
	07	ツバキ
	08	ツバキ
	09	ツバキ
	10	ヤマモモ
	11	ツバキ
	12	キンモクセイ
	13	オオムラサキツツジ
	14	サツキ
	15	クスノキ
	16	コデマリ
	17	コデマリ
	18	クスノキ
	19	キンモクセイ
	20	キンモクセイ
	21	キンモクセイ
	22	キンモクセイ
	23	クスノキ
	24	モッコク
	25	モッコク
	26	ツバキ
	27	マテバシイ
	28	ヤマモモ
	29	コデマリ
	30	レンギョウ
	31	マテバシイ
	32	サザンカ
	33	ツバキ
	34	アメリカハナミズキ
	35	クスノキ
	36	ツバキ
	37	ツバキ
	38	アメリカハナミズキ
	39	アメリカハナミズキ
	40	クスノキ
	41	ウバメガシ
	42	サツキ
	43	ヤマモモ
	44	シイ
	45	モッコク
	46	ツバキ
	47	ツバキ
	48	ヤマモモ
	49	キンモクセイ
	50	キンモクセイ
	51	キンモクセイ
	52	キンモクセイ
	53	モッコク
	54	モッコク
	55	ツバキ
	56	ヤマモモ
	57	ツバキ
	58	ツバキ
	59	マテバシイ
	60	アメリカハナミズキ
	61	シイ
	62	マテバシイ
	63	マテバシイ
	64	ツバキ
	65	カシ
	66	ツバキ
	67	カシ
	68	カシ
	69	カシ
	70	カシ
	71	キンモクセイ
	72	キンモクセイ
	73	キンモクセイ
	74	トベラ
	75	ツゲ
	76	ドウダンツツジ
⑯	01	ドウダンツツジ
	02	ドウダンツツジ
	03	ツゲ
	04	ドウダンツツジ
	05	キンモクセイ
	06	ツバキ
	07	ツバキ
	08	ツバキ
	09	サザンカ
	10	ツバキ
	11	キンモクセイ
	12	ドウダンツツジ
⑰	01	サザンカ
	02	ケヤキ
	03	ケヤキ
	04	ケヤキ
	05	ケヤキ
	06	ケヤキ
	07	ケヤキ
	08	ケヤキ
	09	クスノキ
	10	クスノキ
	11	サザンカ
⑱	01	アメリカハナミズキ
	02	モッコク
	03	ツバキ
	04	クスノキ
	05	シュロ
	06	サザンカ
	07	サザンカ
	08	モッコク
	09	コデマリ
	10	サザンカ
	11	サザンカ
	12	コデマリ
	13	コデマリ
	14	コデマリ
	15	サツキ
	16	ツバキ
	17	サザンカ
	18	サンゴジュ
	19	サンゴジュ
	20	サンゴジュ
	21	サンゴジュ
	22	カンツバキ
	23	ツバキ
	24	トベラ
	25	トベラ
	26	サンゴジュ
	27	トベラ
	28	サンゴジュ
	29	トベラ
	30	サンゴジュ
	31	サツキ
	32	ツバキ
	33	ツバキ
	34	シイ
	35	ヤマモモ
	36	ツバキ
	37	ツバキ
	38	シイ
	39	サザンカ
	40	サザンカ
	41	クスノキ
	42	サザンカ
	43	シャリンバイ
	44	サザンカ
	45	トベラ
	46	ウバメガシ
	47	ウバメガシ
	48	シイ
	49	クスノキ
	50	キンモクセイ
	51	クチナシ

基準点座標一覧　（測地成果2011）

点　名	X座標	Y座標
KE14T343	－2737．197	－39651．034
KE14T344	－2794．783	－39588．093
KE14T345	－2847．220	－39522．440
KE14T348	－2932．612	－39574．404
KE14T349	－2992．010	－39618．043
KE14T351	－2832．452	－39696．104
KE14T352	－2923．329	－39713．011
KE14T353	－2955．218	－39669．866
T344－1	－2832．199	－39648．077
T348－1	－2914．391	－39640．419

（坂戸市公共基準点より）

測地成果２０１１

補正年月日	平成２７年１月

名　称	溝　端　公　園		
所 在 地	坂戸市溝端町６番地		
図面種別	現 況 平 面 図		
縮　尺	１：２５０		
作成年月	平成５年１月	図面番号	／
坂戸市維持管理課			

0　10　20　1：250　30　40　50m

坂　戸　市

施設図－1
近01－2/8

溝　端　公　園

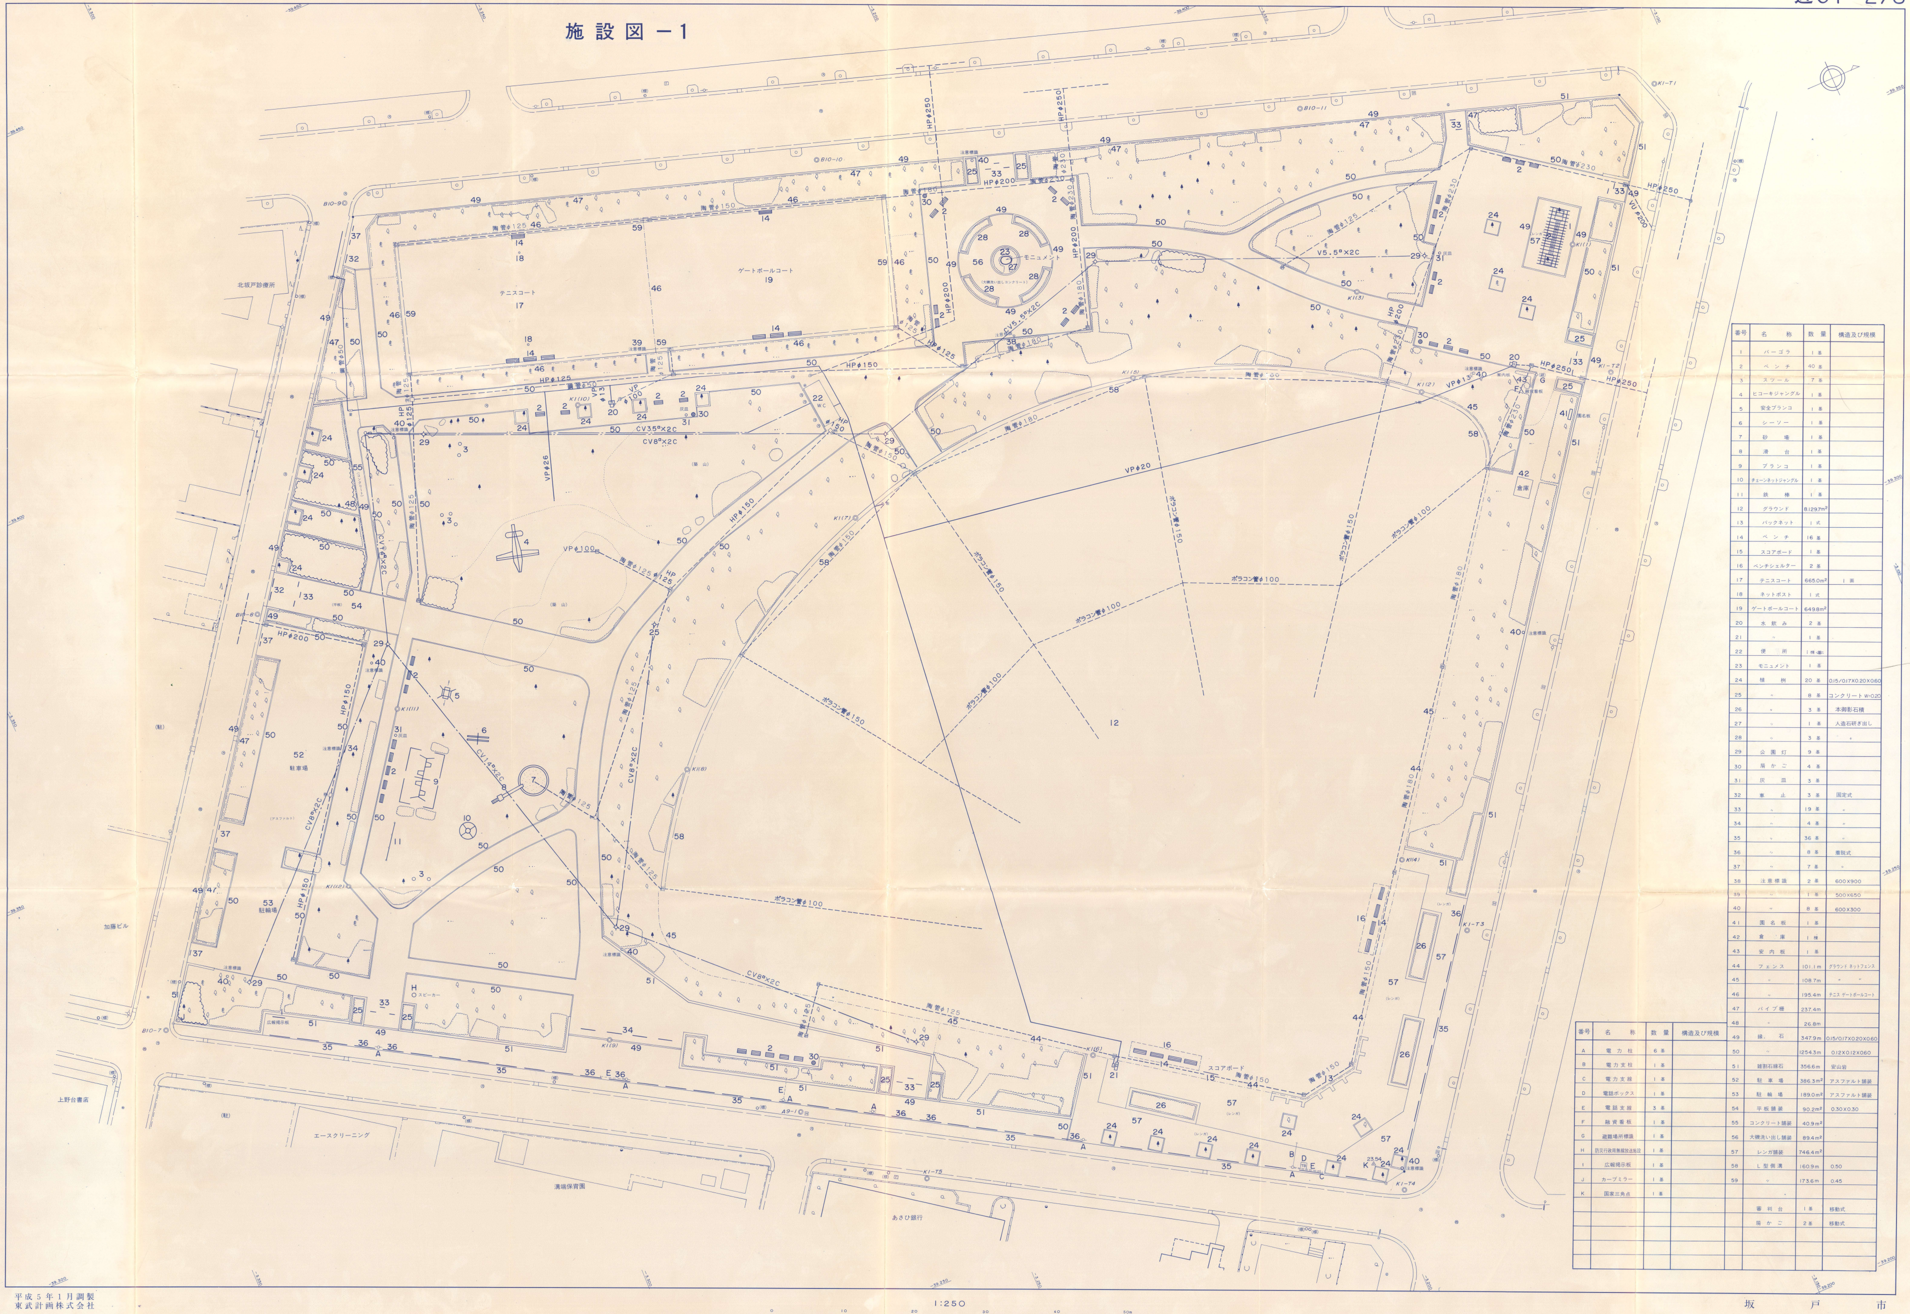

番号	名　称	数量	構造及び規模
1	パーゴラ	1 基	
2	ベンチ	40 基	
3	スツール	7 基	
4	ヒコーキジャングル	1 基	
5	安全ブランコ	1 基	
6	シーソー	1 基	
7	砂場	1 基	
8	滑台	1 基	
9	ブランコ	1 基	
10	チェーンネットジャングル	1 基	
11	鉄棒	1 基	
12	グラウンド	8,129.7m²	
13	バックネット	1 式	
14	ベンチ	16 基	
15	スコアボード	1 基	
16	ベンチシェルター	2 基	
17	テニスコート	665.0m²	1 面
18	ネットポスト	1 式	
19	ゲートボールコート	649.8m²	
20	水飲み	2 基	
21	〃	1 基	
22	便所	1 棟 ~~基~~	
23	モニュメント	1 基	
24	植桝	20 基	0.15/0.17X0.20X0.60
25	〃	8 基	コンクリート W=0.20
26	〃	3 基	本御影石積
27	〃	1 基	人造石研ぎ出し
28	〃	3 基	〃
29	公園灯	9 基	
30	屑かご	4 基	
31	灰皿	3 基	
32	車止	3 基	固定式
33	〃	19 基	〃
34	〃	4 基	〃
35	〃	36 基	〃
36	〃	8 基	着脱式
37	〃	7 基	〃
38	注意標識	2 基	600X900
39	〃	1 基	500X650
40	〃	8 基	600X300
41	園名板	1 基	
42	倉庫	1 棟	
43	安内板	1 基	
44	フェンス	101.1m	グラウンド ネットフェンス
45	〃	108.7m	〃　〃
46	〃	195.4m	テニス ゲートボールコート
47	パイプ柵	237.4m	
48	〃	26.8m	
49	縁石	347.9m	0.15/0.17X0.20X0.60
50	〃	1254.3m	0.12X0.12X0.60
51	雑割石縁石	356.6m	安山岩
52	駐車場	386.3m²	アスファルト舗装
53	駐輪場	189.0m²	アスファルト舗装
54	平板舗装	90.2m²	0.30X0.30
55	コンクリート舗装	40.9m²	
56	大磯洗い出し舗装	89.4m²	
57	レンガ舗装	746.4m²	
58	L型側溝	160.9m	0.50
59	〃	173.6m	0.45
	審判台	1 基	移動式
	屑かご	2 基	移動式

番号	名　称	数量	構造及び規模
A	電力柱	6 基	
B	電力支柱	1 基	
C	電力支線	1 基	
D	電話ボックス	1 基	
E	電話支線	3 基	
F	融資看板	1 基	
G	避難場所標識	1 基	
H	防災行政用無線放送施設	1 基	
I	広報掲示板	1 基	
J	カーブミラー	1 基	
K	国家三角点	1 基	

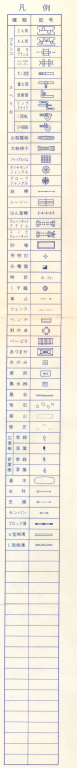

平成５年１月調製
東武計画株式会社

坂　戸　市

注意事項：本資料は作成時点が古いため、敷地内の既存建物は必ず現地を確認をして下さい。

溝端公園

施設図－2
近01－3/8

施設図－2

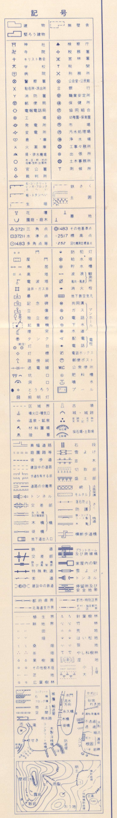

① 1/40 パーゴラ

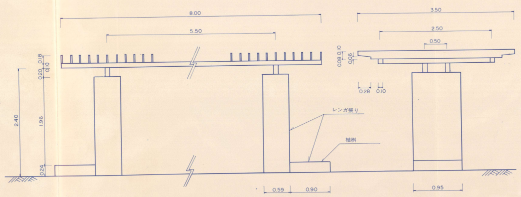

② 1/20 ベンチ

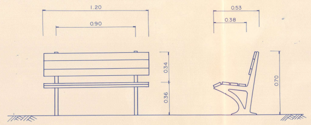

③ 1/10 スツール

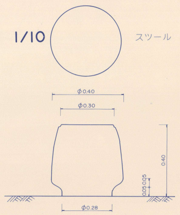

⑤ 1/30 安全ブランコ

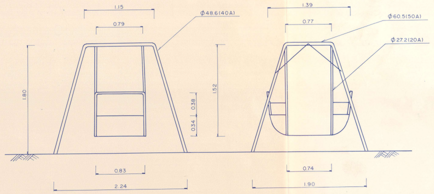

④ 1/40 ヒコーキジャングル

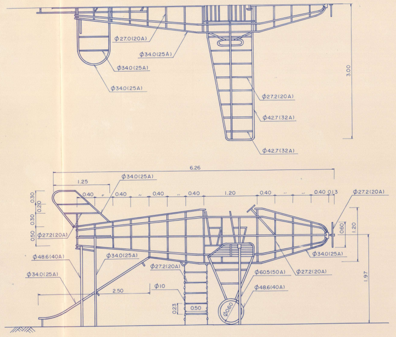

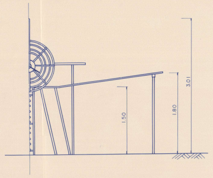

⑥ 1/30 シーソー

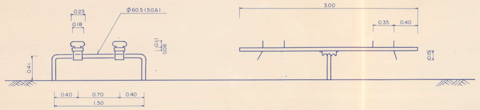

⑨ 1/60 ブランコ

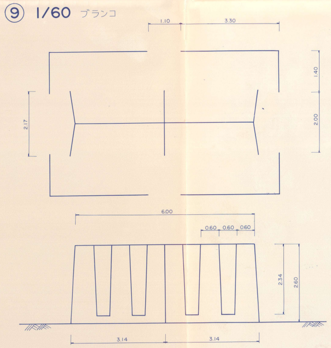

⑧ 1/50 滑台

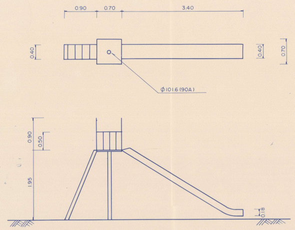

⑦ 1/50 砂場

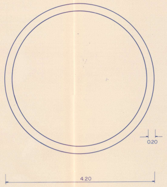

⑩ 1/40 チェーンネットジャングル

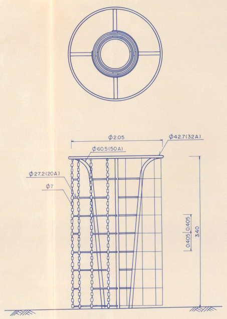

⑪ 1/50 鉄棒

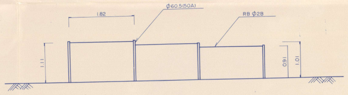

⑭ 1/20 ベンチ

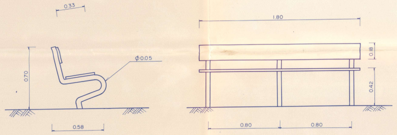

⑬ 1/60 バックネット

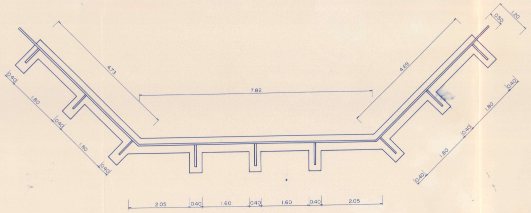

⑬ ㊹ 1/60 バックネット・フェンス

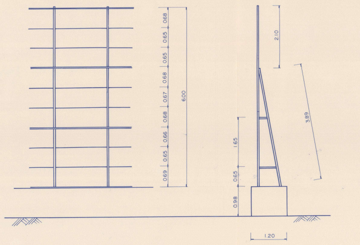

⑮ 1/30 スコアボード

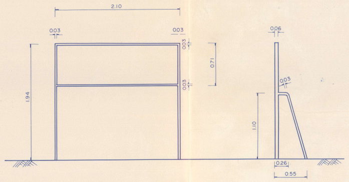

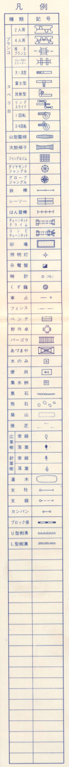

平成５年１月調製
東武計画株式会社

坂　戸　市

注意事項：本資料は作成時点が古いため、敷地内の既存建物は必ず現地を確認をして下さい。

溝　端　公　園

施設図－3

記　号

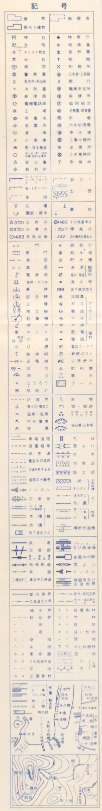

⑯ 1/60 ベンチシェルター

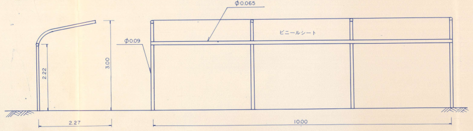

⑳ 1/20 水飲み

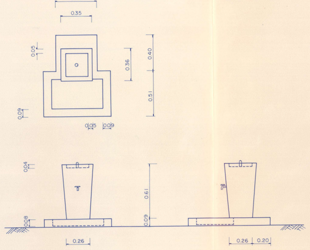

㉑ 1/20 水飲み

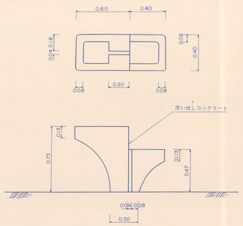

㉒ 1/60 便所

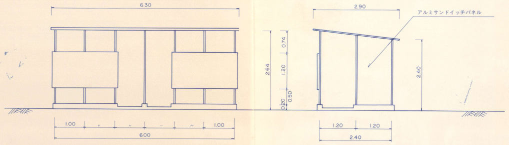

㉙ 1/60 公園灯

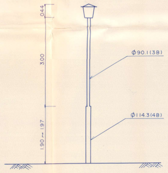

㉚ 1/20 屑かご

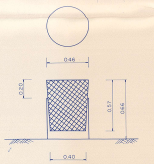

㉛ 1/20 灰皿

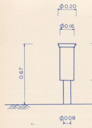

㉜ 1/20 車止

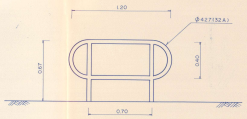

㉝ 1/20 車止

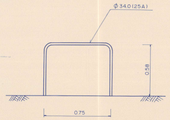

㉞ 1/20 車止

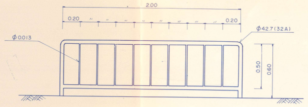

㉟ ㊱ 1/30 車止

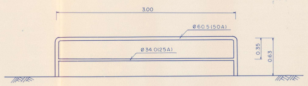

㊲ 1/20 車止

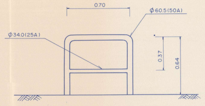

㊶ 1/20 園名板

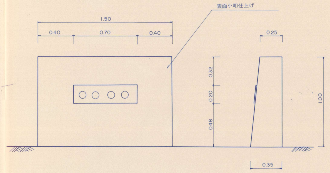

㊷ 1/30 倉庫

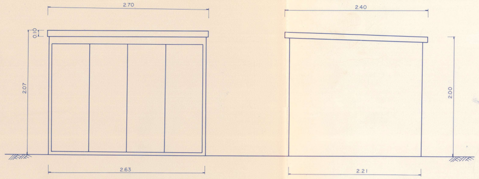

㊸ 1/30 案内板

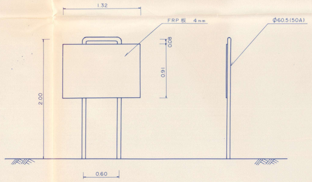

㊺ 1/50 フェンス

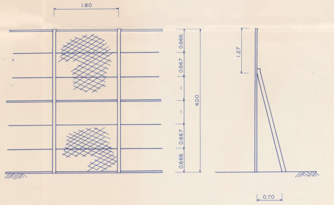

㊻ 1/50 フェンス

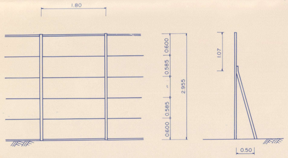

1/20 審判台

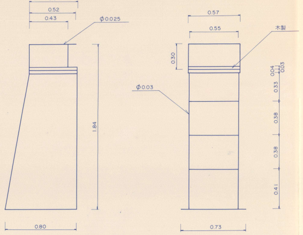

1/20 屑かご

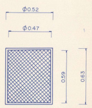

㊼ 1/20 パイプ柵

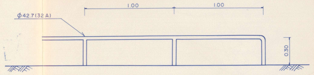

㊽ 1/30 パイプ柵

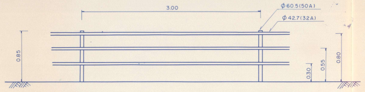

凡　例

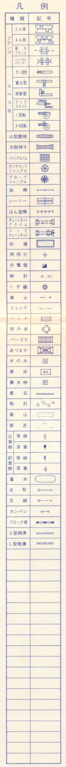

平成５年１月調製
東武計画株式会社

坂　戸　市

注意事項：本資料は作成時点が古いため、敷地内の既存建物は必ず現地を確認をして下さい。