


## 案 内 図

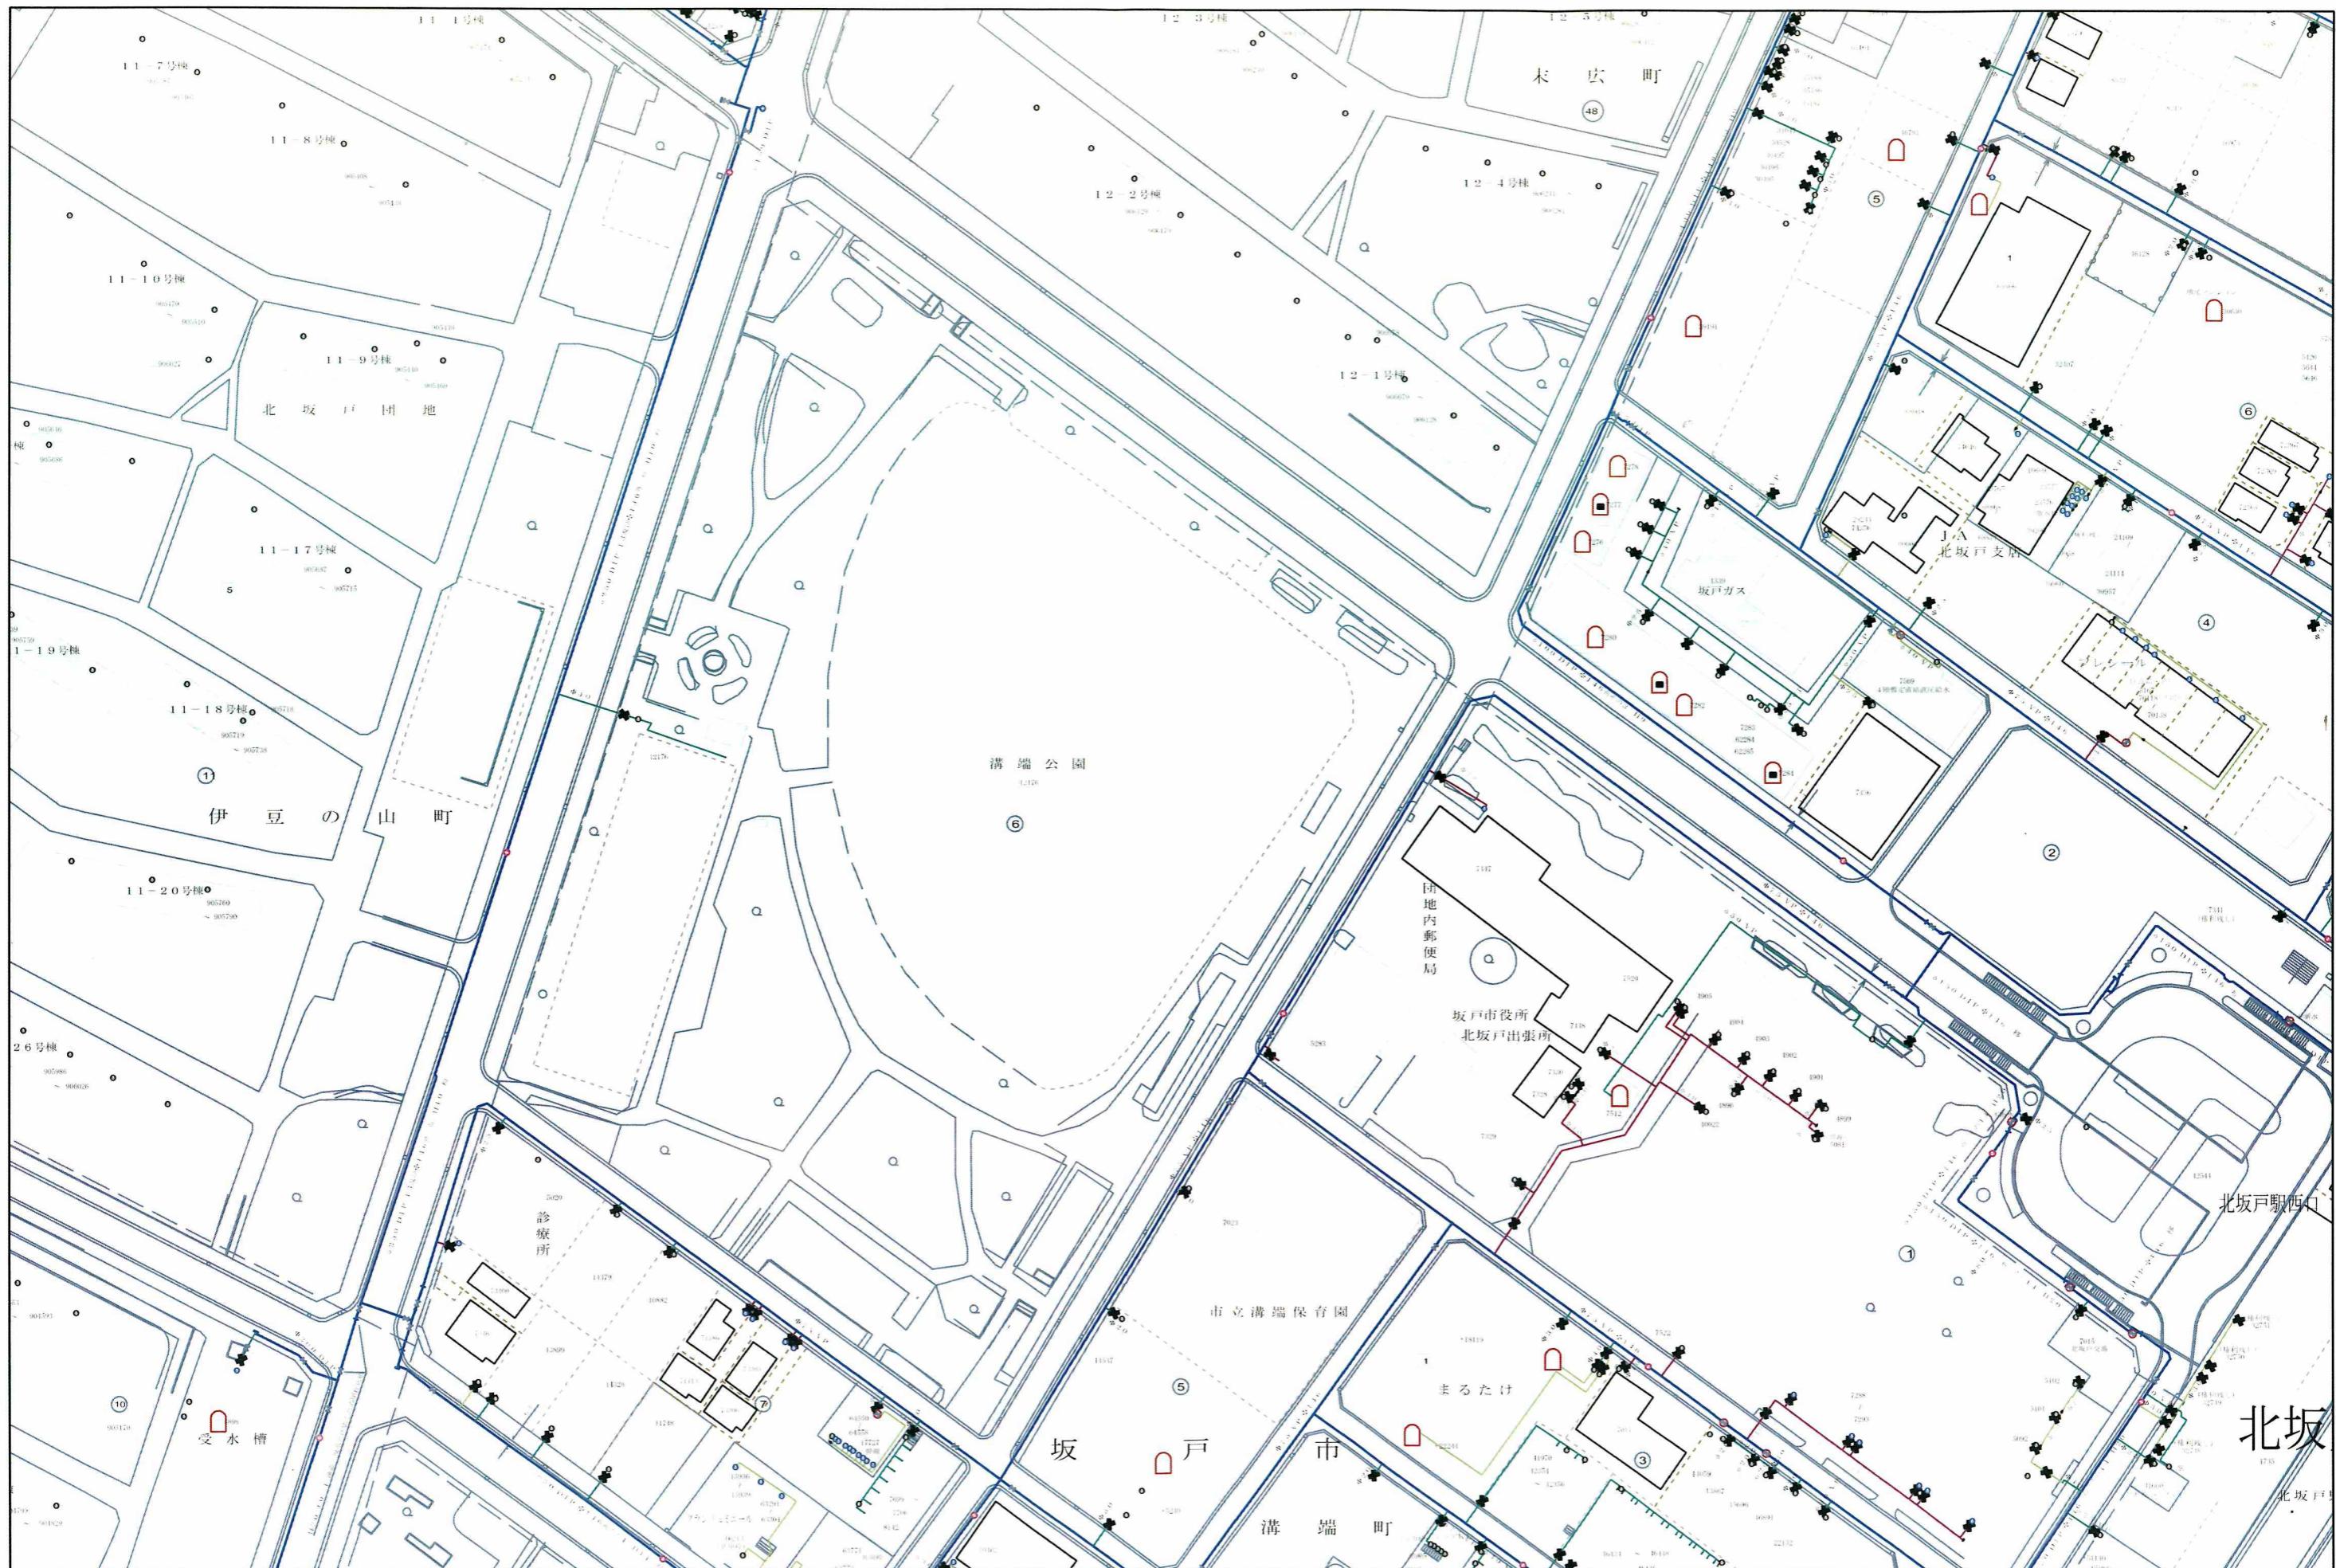

この図面は参考図面です。設計、工事等に際しては、十分な調査をお願い致します。