

工 事 の お 知 ら せ

関 係 者 各 位

工事期間の延長について（お知らせ）

坂戸都市計画事業片柳土地区画整理事業の推進につきましては、日頃から御理解と御協力を賜り、厚くお礼申し上げます。

さて、標記の件につきましては、下記のとおり工事の期間を延長することとなりましたので、お知らせします。

御不便と御迷惑をお掛けいたしますが、御協力いただきますようお願いいたします。


記

- 1 工 事 名 片柳土地区画整理事業 区画街路6－219号線外1路線街路築造等工事
- 2 当初工期 令和6年10月1日～令和7年3月12日
- 3 変更工期 令和6年10月1日～令和7年7月28日
- 4 工事箇所 裏面「工事位置図」のとおり
- 5 工事概要 街路築造工事延長 150.9m 幅員6.0m
汚水排水工事延長 152.3m
- 6 受 注 者 若葉産業（株） 坂戸市関間3－12－9
電話：049－283－3375

担当 都市整備部区画整理課 工務係

電話 049－283－1331 内線502

坂戸都市計画事業・片柳土地区画整理事業
工事位置図

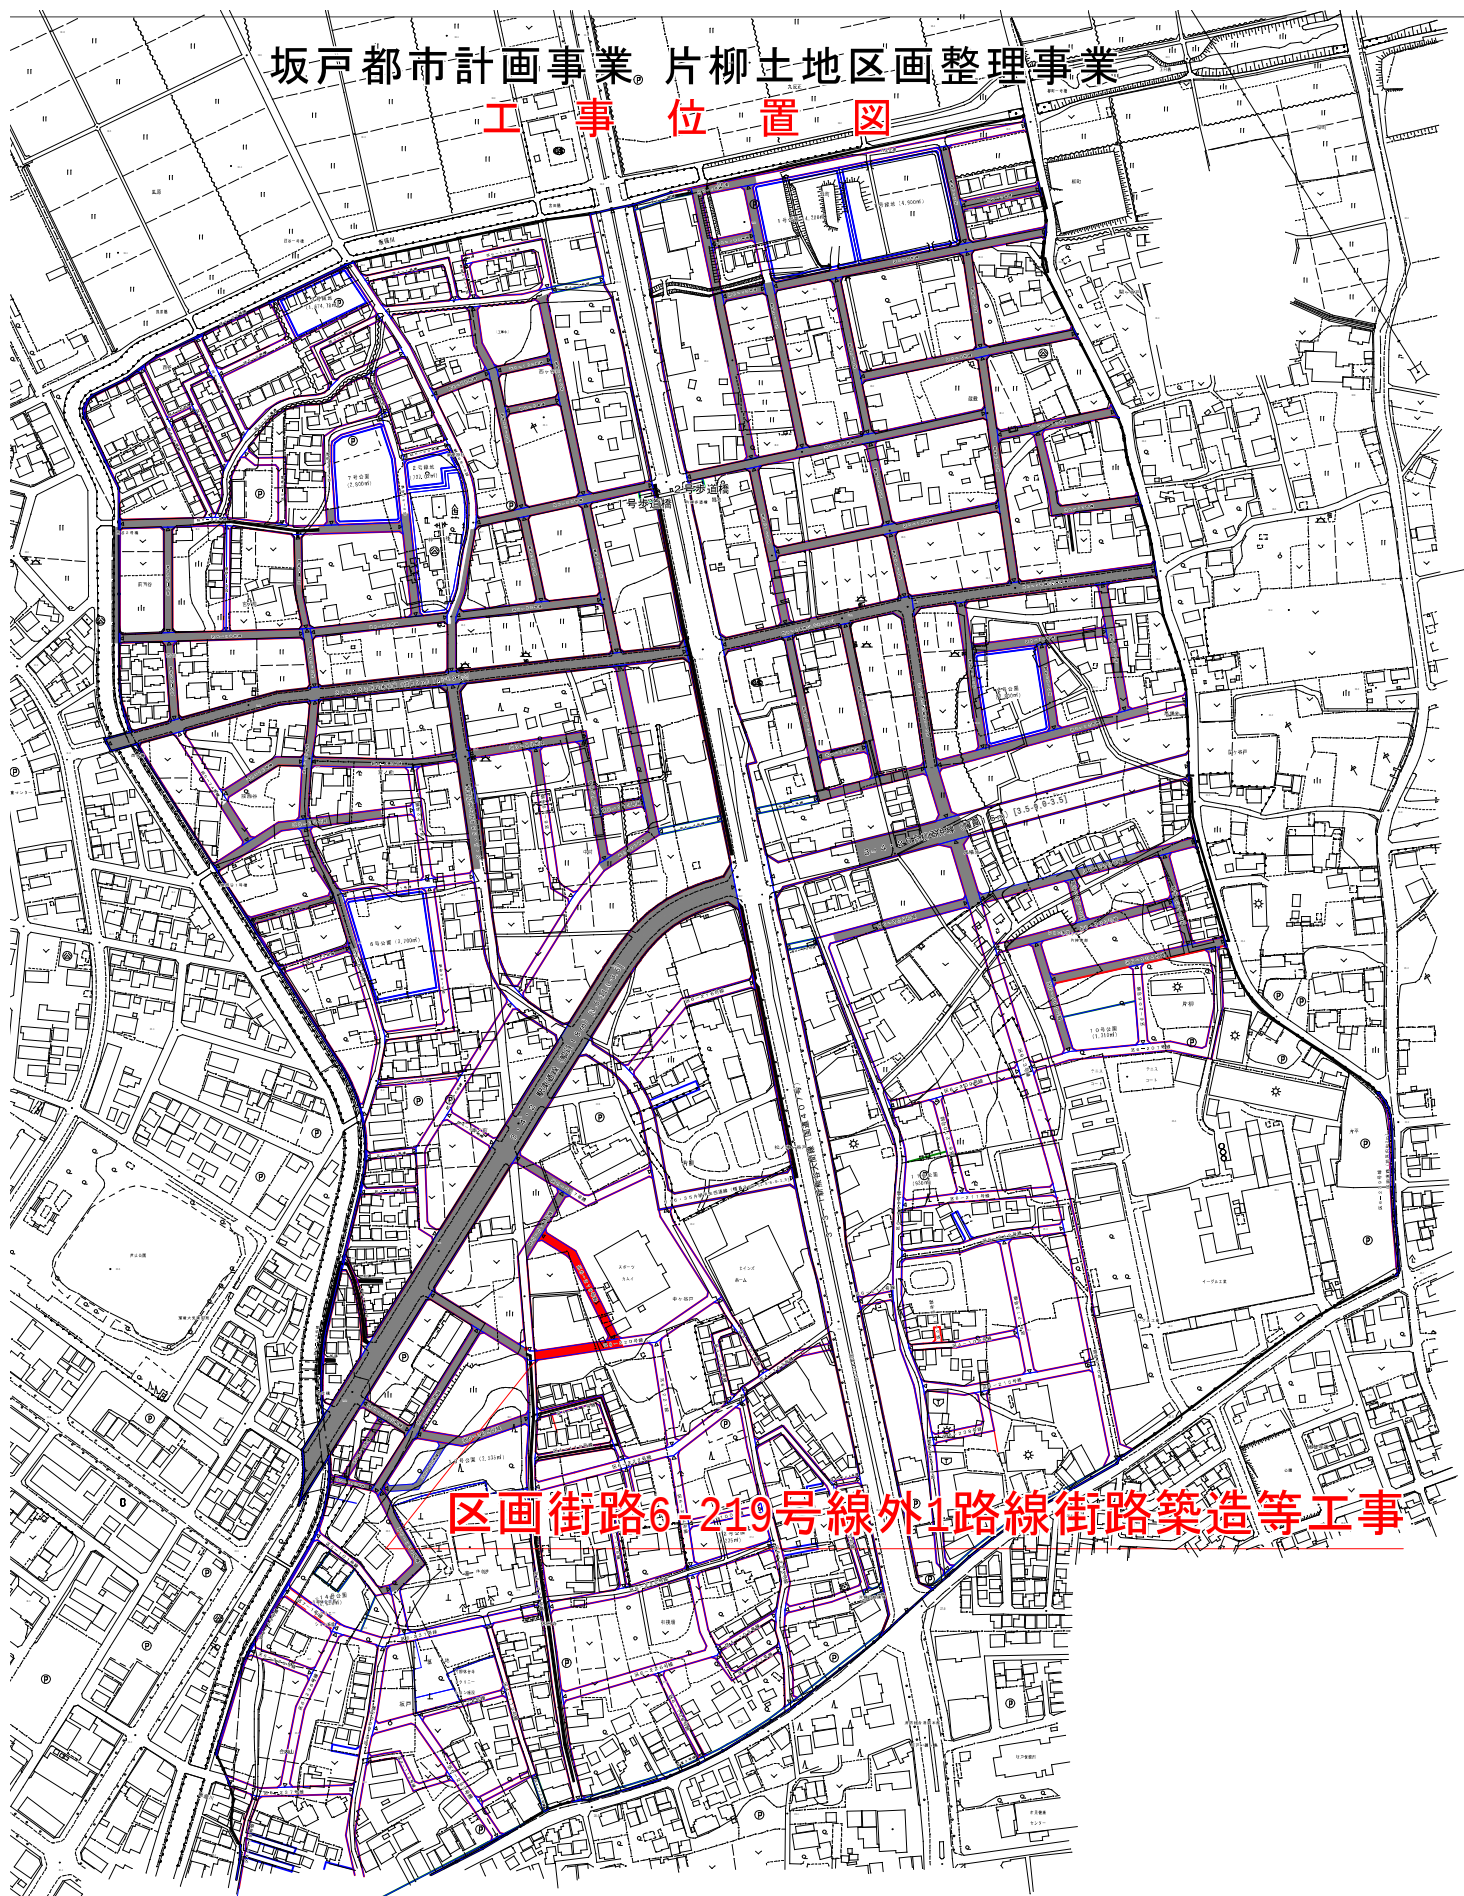

御迷惑をおかけしますが、御協力をお願いいたします。