




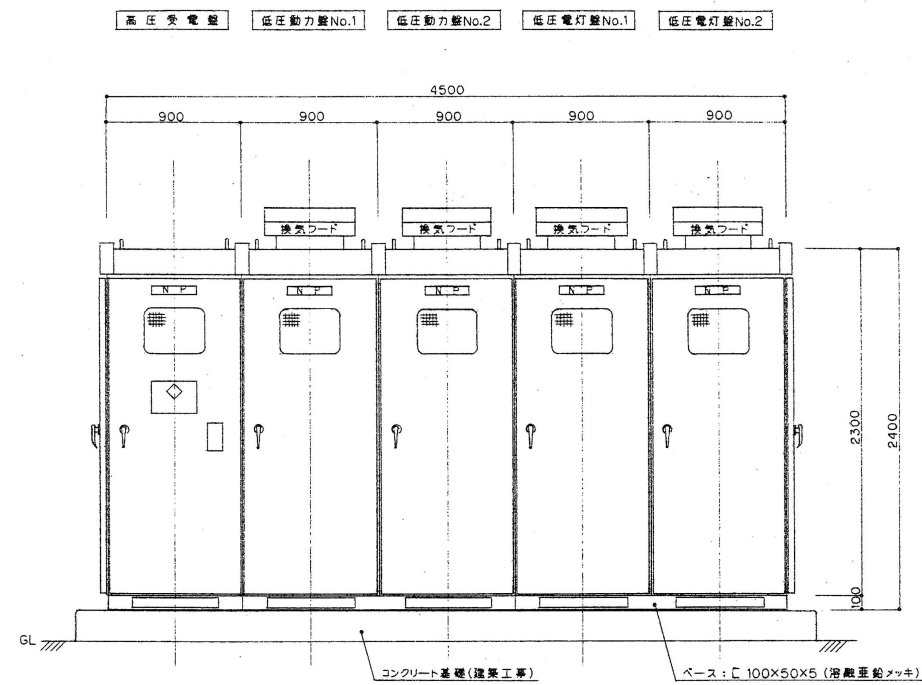


立面図(正面) S=1/25

注) 配列を左右逆にする(高圧受電盤を右端にする)

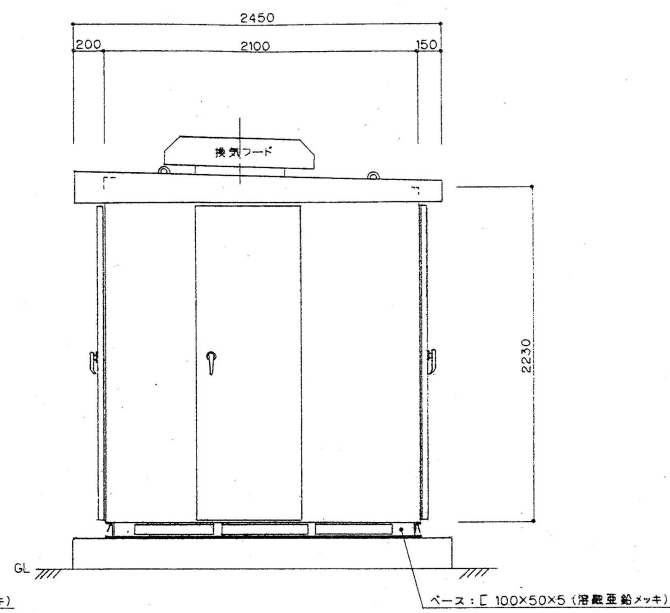


立面図(側面) S=1/25

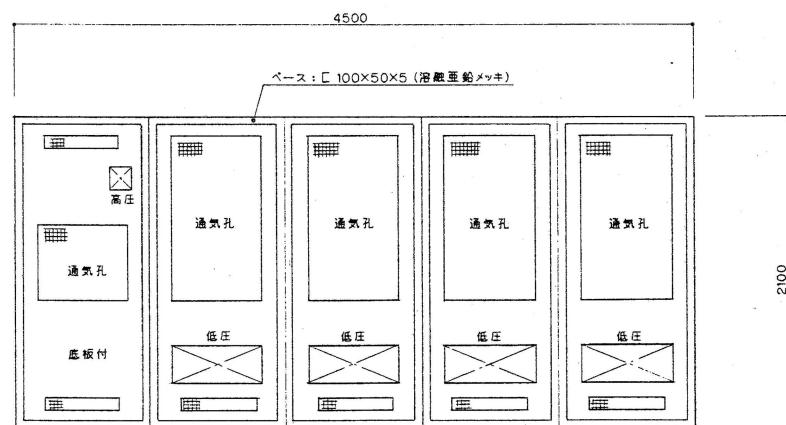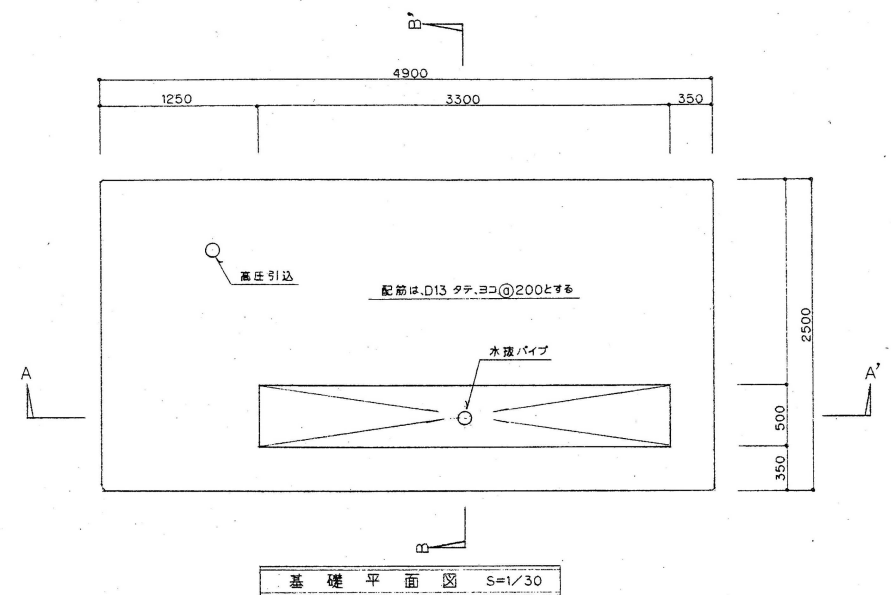


チャンネルベース図 S=1/25

高圧受変電設備姿図
※記入寸法は参考とする

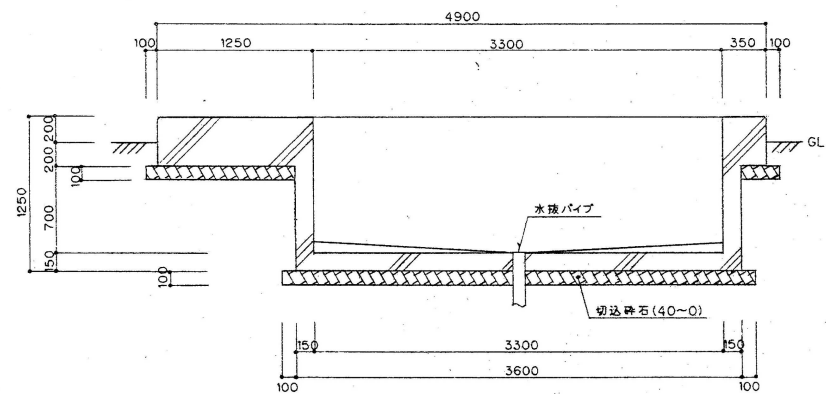


基礎断面図(A-A') S=1/30

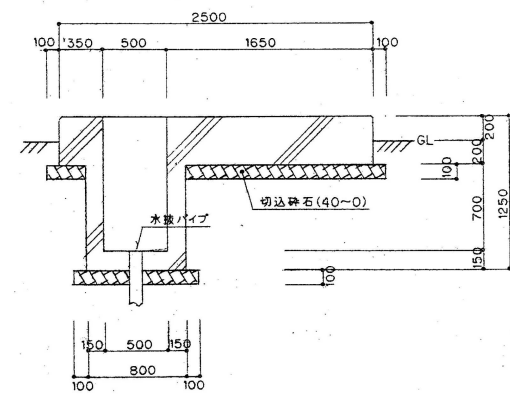


基礎断面図(B-B') S=1/30

高圧受変電設備基礎図
※記入寸法は参考とする

整理番号	注記			株式会社 平安設計 埼玉支店 1 級建築士事務所登録 埼 第 6163 号 1 級建築士登録 第 307139 号 石井 勝典	設計年月日			工事名称 旧坂戸市立北坂戸小学校校舎解体等工事			外構 KE-02
								図面名称 高圧受変電設備図(2)		縮尺 A2= S/N A4= S/N	

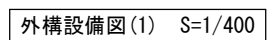

整理番号	注記	株式会社 平安設計 埼玉支店 1級建築士事務所登録 埼 第 6163 号 1級建築士登録 第 307139 号 石井 勝典	設計年月日			工事名称			外構 KE-03
						旧坂戸市立北坂戸小学校校舎解体等工事			
					図面名称		縮尺		
					外構設備図(1)		A2= 1/400 A4= 1/800		

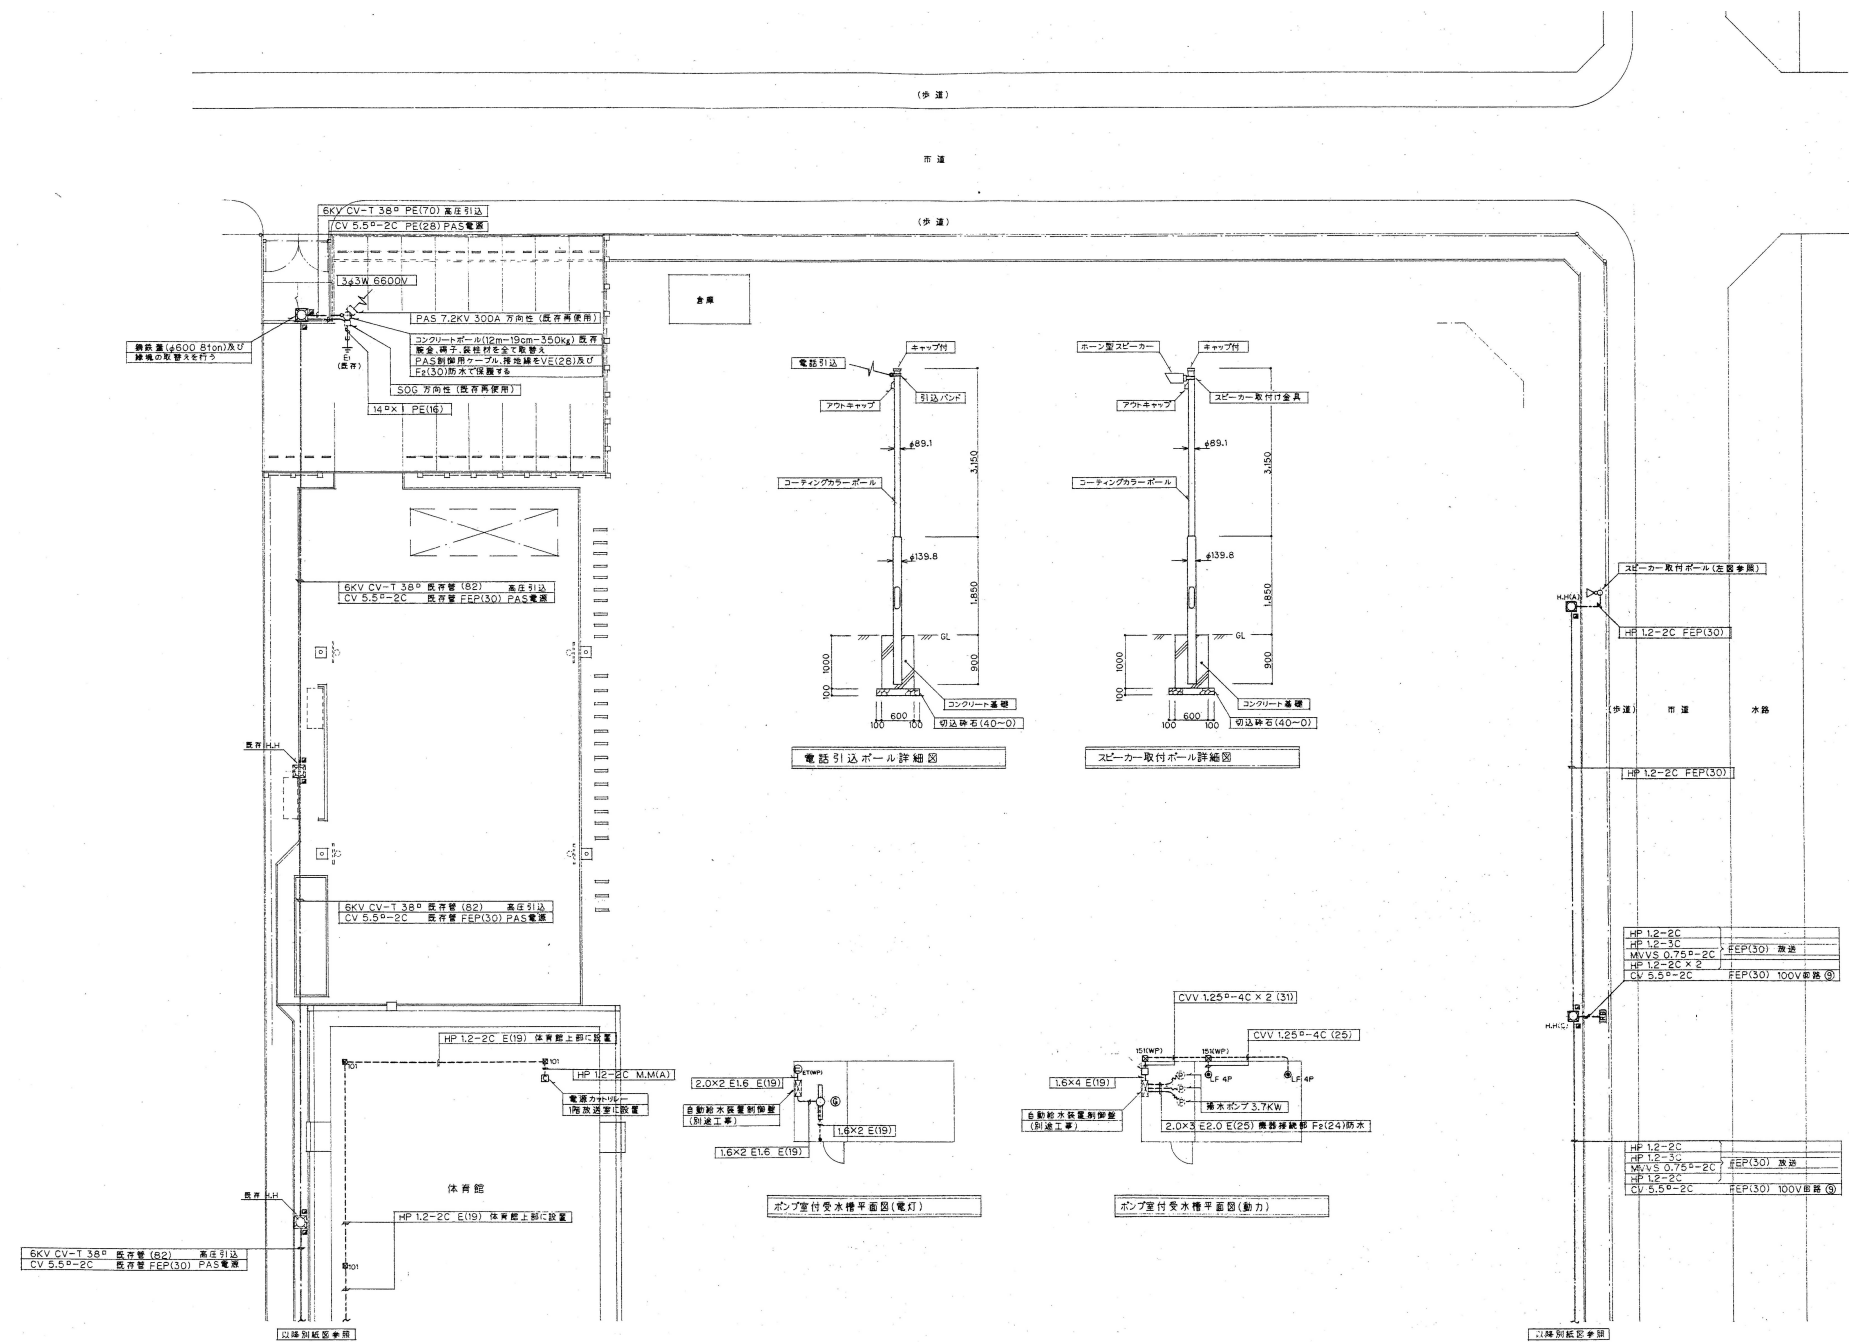

整理番号	注記

株式会社 平安設計 埼玉支店

1級建築士事務所登録 埼 第 6163 号
1級建築士登録 第 307139 号 石井 勝典

設計年月日	工事名称	
	旧坂戸市立北坂戸小学校校舎解体等工事	
	図面名称	編尺
	外構設備図(2)	A2= 1/400 A4= 1/800

外構
KE-04

外 構 配 線 リ ス ト

(A)

CV-T 22 ⁰	FEP(60)	自動給水装置	P1	P1
CV 14 ⁰ -3C	FEP(60)	ブルー通装置	P2	P2
CV-T 100 ⁰	FEP(80)	PB-1PB-2	P2	P2
CV-T 100 ⁰	FEP(80)	PB-3	P2	P2
CV-T 100 ⁰	FEP(80)	PB-4	P2	P2
FP-C 22 ⁰ -3C	FEP(65)	消火ポンプ	P2	P2
CV-T 100 ⁰	FEP(80)	LB-1-1	L2	L2
CV-T 100 ⁰	FEP(80)	LB-1-2	L2	L2
CV-T 38 ⁰	FEP(65)	LB-3-1	L2	L2
CV-T 60 ⁰	FEP(60)	L-体	L2	L2
CVV 1.25 ⁰ -10C	FEP(50)	警報 受電設備	~	複合盤(A)
CV 5.5 ⁰ -2C	FEP(30)	外灯		
38 ⁰ ×2, 5.5 ⁰ ×2	FEP(50)	E1, E2, E3, E4		
	FEP(100)	予備		

(B)

CV-T 22 ⁰	FEP(60)	自動給水装置	P1	P1
CV 14 ⁰ -3C	FEP(60)	ブルー通装置	P2	P2
CV-T 100 ⁰	FEP(80)	PB-1PB-2	P2	P2
CV-T 100 ⁰	FEP(80)	PB-3	P2	P2
CV-T 100 ⁰	FEP(80)	PB-4	P2	P2
FP-C 22 ⁰ -3C	FEP(65)	消火ポンプ	P2	P2
CV-T 100 ⁰	FEP(80)	LB-1-1	L2	L2
CV-T 38 ⁰	FEP(65)	LB-3-1	L2	L2
CV-T 100 ⁰	FEP(80)	LB-1-2	L2	L2
CVV 1.25 ⁰ -10C	FEP(50)	警報 受電設備	~	複合盤(A)
	FEP(100)	予備		

(C)

CV-T 22 ⁰	FEP(60)	自動給水装置	P1	P1
CV 14 ⁰ -3C	FEP(60)	ブルー通装置	P2	P2
CV-T 100 ⁰	FEP(80)	PB-1PB-2	P2	P2
CV-T 100 ⁰	FEP(80)	PB-3	P2	P2
CV-T 100 ⁰	FEP(80)	PB-4	P2	P2
CV-T 100 ⁰	FEP(80)	LB-1-2	L2	L2
FP-C 22 ⁰ -3C	FEP(65)	消火ポンプ	P2	P2
CV 5.5 ⁰ -2C	FEP(30)	100V回路 LB-1-1		
CVV 1.25 ⁰ -10C	FEP(50)	警報 受電設備	~	複合盤(A)
	FEP(100)	予備		

(D)

CV 14 ⁰ -3C	FEP(50)	ブルー通装置	P1	P1
CV-T 100 ⁰	FEP(80)	PB-1PB-2	P2	P2
CV-T 100 ⁰	FEP(80)	PB-3	P2	P2
CV-T 100 ⁰	FEP(80)	PB-4	P2	P2
CV-T 100 ⁰	FEP(80)	LB-1-2	L2	L2
CVV 1.25 ⁰ -2C		警報 自動給水装置	~	複合盤(A)
CVV 1.25 ⁰ -5C		警報 消火ポンプ制御盤	~	〃
CVV 1.25 ⁰ -3C	FEP(65)	警報 消火用水機	~	〃
CVV 1.25 ⁰ -10C		警報 受電設備	~	〃
	FEP(100)	予備		

(E)

CV-T 60 ⁰		LA-1-1	L1	L1
CV-T 22 ⁰	FEP(100)	LA-2-2	L1	L1
CV-T 38 ⁰		LA-1-2	L1	L1
CV-T 60 ⁰		PLC-1	P1	P1
CV-T 38 ⁰	FEP(100)	PLC-1	P1	P1
CV-T 22 ⁰		PLC-1	P1	P1
CV 14 ⁰ -3C	FEP(80)	PA-2	P1	P1
CV-T 38 ⁰		PA-1	P1	P1
CV 14 ⁰ -3C E2.0	FEP(50)	ダムウェーター	P2	P2
	FEP(100)	予備		

(F)

CV-T 60 ⁰		LA-1-1	L1	L1
CV-T 22 ⁰	FEP(100)	LA-2-2	L1	L1
CV-T 38 ⁰		LA-1-2	L1	L1
CV-T 60 ⁰		PLC-1	P1	P1
CV-T 38 ⁰	FEP(100)	PLC-1	P1	P1
CV-T 22 ⁰		PLC-1	P1	P1
CV 14 ⁰ -3C	FEP(80)	PA-2	P1	P1
CV-T 38 ⁰		PA-1	P1	P1
	FEP(80)	予備		

(G)

CV-T 60 ⁰		LA-1-1	L1	L1
CV-T 22 ⁰	FEP(100)	LA-2-2	L1	L1
CV-T 38 ⁰		LA-1-2	L1	L1
CV 14 ⁰ -3C	FEP(80)	PA-2	P1	P1
CV-T 38 ⁰		PA-1	P1	P1
	FEP(80)	予備		

(H)

HP 1.2-10P	PE(42)	非常放送リモコン	複合盤(A) ~ 複合盤(B)
HP 1.2-10P		放送切換	〃 ~ 〃
CPEV 1.2-20P	PE(70)	自火報(副表示)	〃 ~ 〃
CPEV 1.2-15P		防排煙(副表示)	〃 ~ 〃
CPEV 1.2-10P		ガス漏れ(副表示)	〃 ~ 〃
CPEV 1.2-5P	PE(42)	ガス漏れ	複合盤(A) ~ 教育センター棟
CPEV 1.2-3P		ガス漏れ	ガス遮断弁
CPEV 1.2-15P	PE(42)	警報(副表示)	複合盤(A) ~ 複合盤(B)
コウナイ 0.5-10P	PE(22)	電話	PBX(A) ~ PBX(B)

(I)

HP 1.2-10P	FEP(65)	非常放送リモコン	複合盤(A) ~ 複合盤(B)
HP 1.2-10P		放送切換	〃 ~ 〃
CPEV 1.2-20P	FEP(65)	自火報(副表示)	〃 ~ 〃
CPEV 1.2-15P		防排煙(副表示)	〃 ~ 〃
CPEV 1.2-10P		ガス漏れ(副表示)	〃 ~ 〃
CPEV 1.2-5P	FEP(65)	ガス漏れ	複合盤(A) ~ 教育センター棟
CPEV 1.2-3P		ガス漏れ	ガス遮断弁
CPEV 1.2-15P	FEP(65)	警報(副表示)	複合盤(A) ~ 複合盤(B)
コウナイ 0.5-10P	FEP(30)	電話	PBX(A) ~ PBX(B)
	FEP(80)	予備	

(J)

CV-T 60°	FEP(65)	LA-1-1	(L1)
HP 1.2-10P	FEP(65)	非常放送リモコン	複合盤(A) ~ 複合盤(B)
HP 1.2-10P		放送切換	〃 ~ 〃
CPEV 1.2-20P	FEP(80)	自火報(副表示)	〃 ~ 〃
CPEV 1.2-15P		防排煙(副表示)	〃 ~ 〃
HP 1.2-5P		自火報	複合盤(A) ~ 教育センター棟
CPEV 1.2-10P	FEP(65)	ガス漏れ(副表示)	複合盤(A) ~ 複合盤(B)
CPEV 1.2-5P		ガス漏れ	複合盤(A) ~ 教育センター棟
S-7C-FB	FEP(30)	テレビ	LB-1-1 ~ LA-1-1
CPEV 1.2-15P	FEP(50)	警報(副表示)	複合盤(A) ~ 複合盤(B)
コウナイ 0.5-10P	FEP(30)	電話	PBX(A) ~ PBX(B)
—C—	FEP(80)	予備	

(K)

CV-T 38 ⁰	FEP(80)	PA-1	P1	P1
CV 14 ⁰ -3C	FEP(80)	PA-2	P1	P1
CV-T 22 ⁰	FEP(80)	LA-2-2	L1	L1
CV-T 38 ⁰		LA-1-2	L1	L1
HP 1.2-10P		非常放送リモコン	複合盤(A) ~ 複合盤(B)	
HP 1.2-10P	FEP(65)	放送切換	〃 ~ 〃	
CPEV 1.2-20P		自火報(副表示)	〃 ~ 〃	
CPEV 1.2-15P	FEP(80)	防排煙(副表示)	〃 ~ 〃	
HP 1.2-5P		自火報	複合盤(A) ~ 教育センター棟	
CPEV 1.2-10P		ガス漏れ(副表示)	複合盤(A) ~ 複合盤(B)	
CPEV 1.2-5P	FEP(65)	ガス漏れ	複合盤(A) ~ 教育センター棟	
S-7C-FB	FEP(30)	テレビ	LB-1-1 ~ LA-1-1	
CPEV 1.2-15P	FEP(65)	警報(副表示)	複合盤(A) ~ 複合盤(B)	
コウナイ 0.5-10P	FEP(30)	電話	PBX(A) ~ PBX(B)	
—C—	FEP(80)	予備		

(L)

CV-T 38 ⁰	FEP(80)	PA-1	P1	P1
CV 14 ⁰ -3C	FEP(80)	PA-2	P1	P1
CV-T 22 ⁰	FEP(80)	LA-2-2	L1	L1
CV-T 38 ⁰		LA-1-2	L1	L1
	FEP(30)	予備		

(M)

HP 1.2-10P	FEP(65)	非常放送リモコン	複合盤(A) ~ 複合盤(B)
HP 1.2-10P		放送切換	〃 ~ 〃
CPEV 1.2-20P		自火報(副表示)	〃 ~ 〃
CPEV 1.2-15P	FEP(80)	防排煙(副表示)	〃 ~ 〃
HP 1.2-5P		自火報	複合盤(A) ~ 教育センター棟
CPEV 1.2-10P		ガス漏れ(副表示)	複合盤(A) ~ 複合盤(B)
CPEV 1.2-5P	FEP(65)	ガス漏れ	複合盤(A) ~ 教育センター棟
S-7C-FB	FEP(30)	テレビ	LB-1-1 ~ LA-1-1
CPEV 1.2-15P	FEP(65)	警報(副表示)	複合盤(A) ~ 複合盤(B)
コウナイ 0.5-10P	FEP(30)	電話	PBX(A) ~ PBX(B)
	FEP(80)	予備	

(N)

HP 1.2-10P	FEP(65)	非常放送リモコン	複合盤(A) ~ 複合盤(B)
HP 1.2-10P		放送切換	〃 ~ 〃
CPEV 1.2-20P		自火報(副表示)	〃 ~ 〃
CPEV 1.2-15P	FEP(80)	防排煙(副表示)	〃 ~ 〃
HP 1.2-5P		自火報	複合盤(A) ~ 教育センター棟
CPEV 1.2-10P		ガス漏れ(副表示)	複合盤(A) ~ 複合盤(B)
CPEV 1.2-5P	FEP(65)	ガス漏れ	複合盤(A) ~ 教育センター棟
CPEV 1.2-7P		ガス漏れ	複合盤(A) ~ A棟(学校棟)
S-7C-FB	FEP(30)	テレビ	LB-1-1 ~ LA-1-1
CPEV 1.2-15P	FEP(65)	警報(副表示)	複合盤(A) ~ 複合盤(B)
コウナイ 0.5-10P	FEP(30)	電話	PBX(A) ~ PBX(B)
	FEP(80)	予備	

(O)

HP 1.2-10P	PE(42)	非常放送リモコン	複合盤(A) ~ 複合盤(B)
HP 1.2-10P		放送切換	〃 ~ 〃
CPEV 1.2-20P		自火報(副表示)	〃 ~ 〃
CPEV 1.2-15P	PE(70)	防排煙(副表示)	〃 ~ 〃
HP 1.2-5P		自火報	複合盤(A) ~ 教育センター棟
CPEV 1.2-10P		ガス漏れ(副表示)	複合盤(A) ~ 複合盤(B)
CPEV 1.2-5P	PE(54)	ガス漏れ	複合盤(A) ~ 教育センター棟
CPEV 1.2-7P		ガス漏れ	複合盤(A) ~ A棟(学校棟)
S-7C-FB	PE(22)	テレビ	LB-1-1 ~ LA-1-1
CPEV 1.2-15P	PE(42)	警報(副表示)	複合盤(A) ~ 複合盤(B)
コウナイ 0.5-10P	PE(22)	電話	PBX(A) ~ PBX(B)

特 記 事 項

1.  : コンクリート配埋設備 (8cm×8cm×30cm)
2.  : 異種接続箇所を示す
3. 特記なき埋設深さは、GL-600mmとする
4. 埋設箇所には、埋設シート(3.5倍型)を布設のこと
5.
6.

特記なきハンドホールは下記の通りとする

HLH(A) : ハンドホール 600×600×900	φ600 鋼鉄蓋付 (21on)
HLH(B) : ハンドホール 600×600×900	φ600 鋼鉄蓋付 (81on)
HLH(C) : ハンドホール 600×600×900	φ600 鋼鉄蓋付 (21on) セパレータ付
HLH(D) : ハンドホール 900×900×1000	φ600 鋼鉄蓋付 (21on)
HLH(E) : ハンドホール 900×900×1000	φ600 鋼鉄蓋付 (81on)
HLH(F) : ハンドホール 900×900×1000	φ600 鋼鉄蓋付 (21on) セパレータ付
HLH(G) : ハンドホール 900×900×1000	φ600 鋼鉄蓋付 (81on) セパレータ付
HLH(H) : ハンドホール 900×900×1500	φ600 鋼鉄蓋付 (21on) セパレータ付

特記なきブルボックスは下記の通りとする

101	100X100X100
101(WP)	100X100X100(WP)
151(WP)	150X150X100(WP)
201(WP)	200X200X100(WP)
302(WP)	300X300X200(WP)
402(WP)	400X400X200(WP)

整理番号

注記

株式会社 平安設計 埼玉支店

1級建築士事務所登録 埼 第 6163 号
1級建築士登録 第 307139 号 石井 勝典

設計年月日

工事名称

旧坂戸市立北坂戸小学校校舎解体等工事

図面名称


外構配線リスト

編尺

A2= S/N
A4= S/N

外構
KE-05

記 号	機器名称	仕 様	動 力				合 数	設置場所		備 考
			相	電圧	出力	起動		階	室 名	
WT-1-B	給排水設備	鋼板製(2槽式) 外形寸法：(4000×2000)×3000×2000 有効容量：20 m ³ 呼称容量：24 m ³ 耐震 1.5 G、70℃～80℃ 600 φ×2 通気口(防虫網付)×2、電極座×2 排水口(内外共)×2 その他標準付属品 1 式	(φ)	(V)	(kW)		1	1	屋外(給排水)	コンクリート基礎 500 ㎡(建築工事)
PW-1-B	自動給水装置	インバータ式推定末端圧力一定台数制御 (3 台ローテーション 3 台並列運転) 50 φ×100 φ×780 L/min×38 mA q EUL 認定品、赤水対策、高調波対策 2 槽式回路、逆相コンバーター、制御盤 圧力タンク、集合管、防振架台共 その他標準付属品 1 式					1	1	給排水	コンクリート基礎 300 ㎡(建築工事)
PF-1-B	消防給水設備	屋内消火栓給水設備 65 φ×300 L/min×65 mA q 制御盤、浮水検知、水温上昇防止逃し機構 排水口、排水弁、排水口式排水弁 吐出短管、圧力計、逆成計、 性能試験配管(流量計共)、排水口 排水口付排水弁(排水共) 消防法適合品 その他標準付属品 1 式					1	1	給排水	コンクリート基礎 300 ㎡(建築工事) 消滅水警報用電極(電気工事)
FT-1-B	消防用補助水槽	鋼板一体型 外形寸法：1000×1000×1000 有効容量：500 L 呼称容量：1000 L 耐震 2.0 G、70℃～80℃ 600 φ 通気口、電極座 排水口、排水弁(排水共) その他標準付属品 1 式					1	R	屋上(給排水)	コンクリート基礎 300 ㎡(建築工事) 滅水警報用電極(電気工事)
FB-1-B	屋内消火栓箱	鋼板製埋込型(火報併設型) 消火栓 40A ホース巻及びホース 15mm2 本 排水口 40A×13 φ					8	1～4	地下(給排水)	
FB-2-B	屋内消火栓箱	鋼板製露出型(火報併設型) 消火栓 40A ホース巻及びホース 15mm2 本 排水口 40A×13 φ					1	1	給排水	
GH-1-B	ガス瞬間湯沸器	屋外壁掛型 24 号～25 号 ガス消費量 45000 Kcal/H～4700 Kcal/H 消費電力 ヒーター作動時 燃焼器具、リモコン、リモコンコード、電源コード その他標準付属品 1 式					2	2	給排水	
GH-2-B	ガス瞬間湯沸器	屋内壁掛開放型先止式 6 号 ガス消費量 9800 Kcal/H その他標準付属品 1 式					1	2	湯沸室	
GH-3-B	ガス瞬間湯沸器	屋外壁掛型 150 号～165 号(5 台設置) ガス消費量 265000 Kcal/H～28500 Kcal/H 消費電力 ヒーター作動時 排水口、排水弁、排水口式排水弁 片側排水口(6 台用) その他標準付属品 1 式					1	1	屋外(給排水)	
BT-1-B	給排水設備	ステンレス製埋込型 2 槽式 本体容量 140 L 排水口共					2	1	屋外(給排水)	

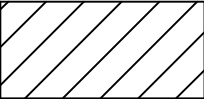

: 撤去範囲外

整理番号	注記

株式会社 平安設計 埼玉支店
1 級建築士事務所登録 埼 第 6163 号
1 級建築士登録 第 307139 号 石井 勝典

設計年月日	工事名称
	旧坂戸市立北坂戸小学校校舎解体等工事
図面名称	給排水衛生設備 機器表
縮尺	A2= NON A4= NON

校舎 A
KM-01

器具表


器具名	仕様	参考型番	1階				2階								3階				4階				給食棟					合 計	備考										
			男子便所	女子便所	廊下	保健室	水呑み	淡水魚観察コーナー	男子トイレ	女子トイレ	廊下	更衣室 女	更衣室 男	シャワー室 男	湯沸室	職員トイレ 女	職員トイレ 男	校長室	職員室	事務室	男子トイレ	女子トイレ	廊下	男子トイレ	女子トイレ	廊下	男子トイレ			女子トイレ	廊下	給食棟 厨房	給食棟 便所	給食棟 シャワー室	給食棟 ポリバケツ洗い場	給食棟 屋外			
和風大便器	フラスコハーフ 式	C750VF ,TV750CR ,紙巻器	1	4				1	4						1							1	4			1	4								21				
		その他標準付属品 1 式																																					
耐火カバー		HGS750S						1	4						1							1	4			1	4								16				
洋風大便器	フラスコハーフ 式	C14,TV750DHR,便座 TC262N,紙巻器	1	1				1	1						1	1						1	1			1	1								10				
		その他標準付属品 1 式																																					
洋風大便器	フラスコハーフ 式	C14,TV750LR,ウチシュレット TCF550MS3 他 1 式																																		1			
手洗器	カウンター 式	L594,自動単水栓 TEL32ARX ,TL594BP																																		1			
		その他標準付属品 1 式 (カウンター建築工事)																																		1			
洗面器	壁掛型	L221CF,TL105AGQ,水石けん入れ TS126R 他 1 式																																			4		
小便器	スーパ型(小形)	U53,T60PQX (押しボタン式),ドラッグなし	6						6													6				6										24			
		その他標準付属品 1 式																																					
小便器	壁掛スーパ型(大形)	U370,T60SX														2																				2			
		その他標準付属品 1 式																																					
洗面器	壁掛型	L230S ,T205,水石けん入れ TS125D	2	2					2	2		1	1					1	1		2	2			2	2										20			
		その他標準付属品 1 式																																			1		
洗面器	壁掛型	L237,TLP11A ,水石けん入れ TS127 他 1 式															1																				2		
洗面器	アンダーカウンター 式	LU553, TL655AX 他 1 式(カウンター建築工事)														1	1																				2		
化粧鏡	363 x 455	TS119ASR3	2	2					2	2		1	1			1	1	1	1	1	2	2			2	2											27		
湯水混合栓	2ハンドル 泡沫式	T133BS13 (壁取付)														1																					1		
横水栓	胴長泡沫式	T123B13			6						6															10			10									32	
横水栓		T30AR13	1	1					1	1											1	1			1	1										8			
自在水栓	横型	T131S13				1	1																														2		
自在水栓		T30AR13																																			36		
万能ホーム水栓	吐水口回転型	T200S13				1	5																														12		
散水栓	カップリング 式	T27 - 13(ステンレス製ボウラス共)																																			5		
散水栓	カップリング 式	T26 - 13																																			3		
ユニットシャワー	(建築工事)	混合水栓(シャワー付)共											1	1																							3		
埋込手洗器		L590, TL590PX (ハンドル式単水栓)									1															1											3		
		その他標準付属品 1 式																																					
掃除流し	バック付	SK22A ,その他標準付属品 1 式																																			1		
洗濯機パン	FRP 製	900 x 800				1																															1		
ミニキッチン	(建築工事)	電気式,水栓共																	1																		1		

凡例

記 号	名 称	備 考
給水管	給水管	ビニル管(VA),土中埋設 硬質塩化ビニル管(HVVP)
給湯管	給湯管	耐熱ビニル管(VA)鋼管(H-TLP)
揚水管	揚水管	
ガス管	ガス管	ガス会社指定品
消火管	消火管	配管用炭素鋼管(SGP-白)
屋内排水管	屋内排水管	耐火二層管,土中埋設 硬質塩化ビニル管(VP)
通気管	通気管	耐火二層管,土中埋設 硬質塩化ビニル管(VP)
屋外排水管	屋外排水管	硬質塩化ビニル管(VP)
仕切弁	仕切弁	
逆止弁	逆止弁	
ブレークハンド	ブレークハンド	
水栓	水栓	
混合水栓	混合水栓	
散水栓	散水栓	
ガスヒューズ	ガスヒューズ	
床排水金物	床排水金物	
床上掃除口	床上掃除口	
通気金物	通気金物	
屋内消火栓	屋内消火栓	
排水溝	排水溝	
汚水溝	汚水溝	
格子溝	格子溝	

凡例

記 号	名 称	備 考
冷媒管	冷媒管	冷媒用銅管(JIS H 3300C 1220T),保温発泡ポリイソシアネート(JIS A 9515)20mm
		屋外:保温上 SUS,タタキ, 架台は亜鉛めっき製とする。
		防火区画は日本建築防火性能評価認定品を使用する。
ドレン管	ドレン管	硬質塩化ビニル管(VP)
換気ダクト	換気ダクト	鋼管(タタキ)外,亜鉛めっき板 保温:給気ダクトは全面,排気ダクトは外壁より
		1.0 m 以上ダクト径 25mm 巻 (75mm 以上径共)
火気使用室排気ダクト	火気使用室排気ダクト	鋼管(タタキ)外,亜鉛めっき板 断熱:0.05mm 厚 (75mm 以上径共)
防火ダンパー	防火ダンパー	日本建築防火性能評価認定品
風量調整ダンパー	風量調整ダンパー	
結露防止口	結露防止口	SUS製 4ヶ所付深形フード

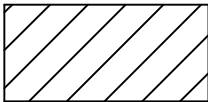

: 撤去範囲外


整理番号	注記

株式会社 平安設計 埼玉支店

1級建築士事務所登録 埼 第 6163 号
1級建築士登録 第 307139 号 石井 勝典

設計年月日	工事名称
	旧坂戸市立北坂戸小学校校舎解体等工事
図面名称	給排水衛生設備 器具表・凡例
編尺	A2= NON A4= NON

校舎 A
KM-02

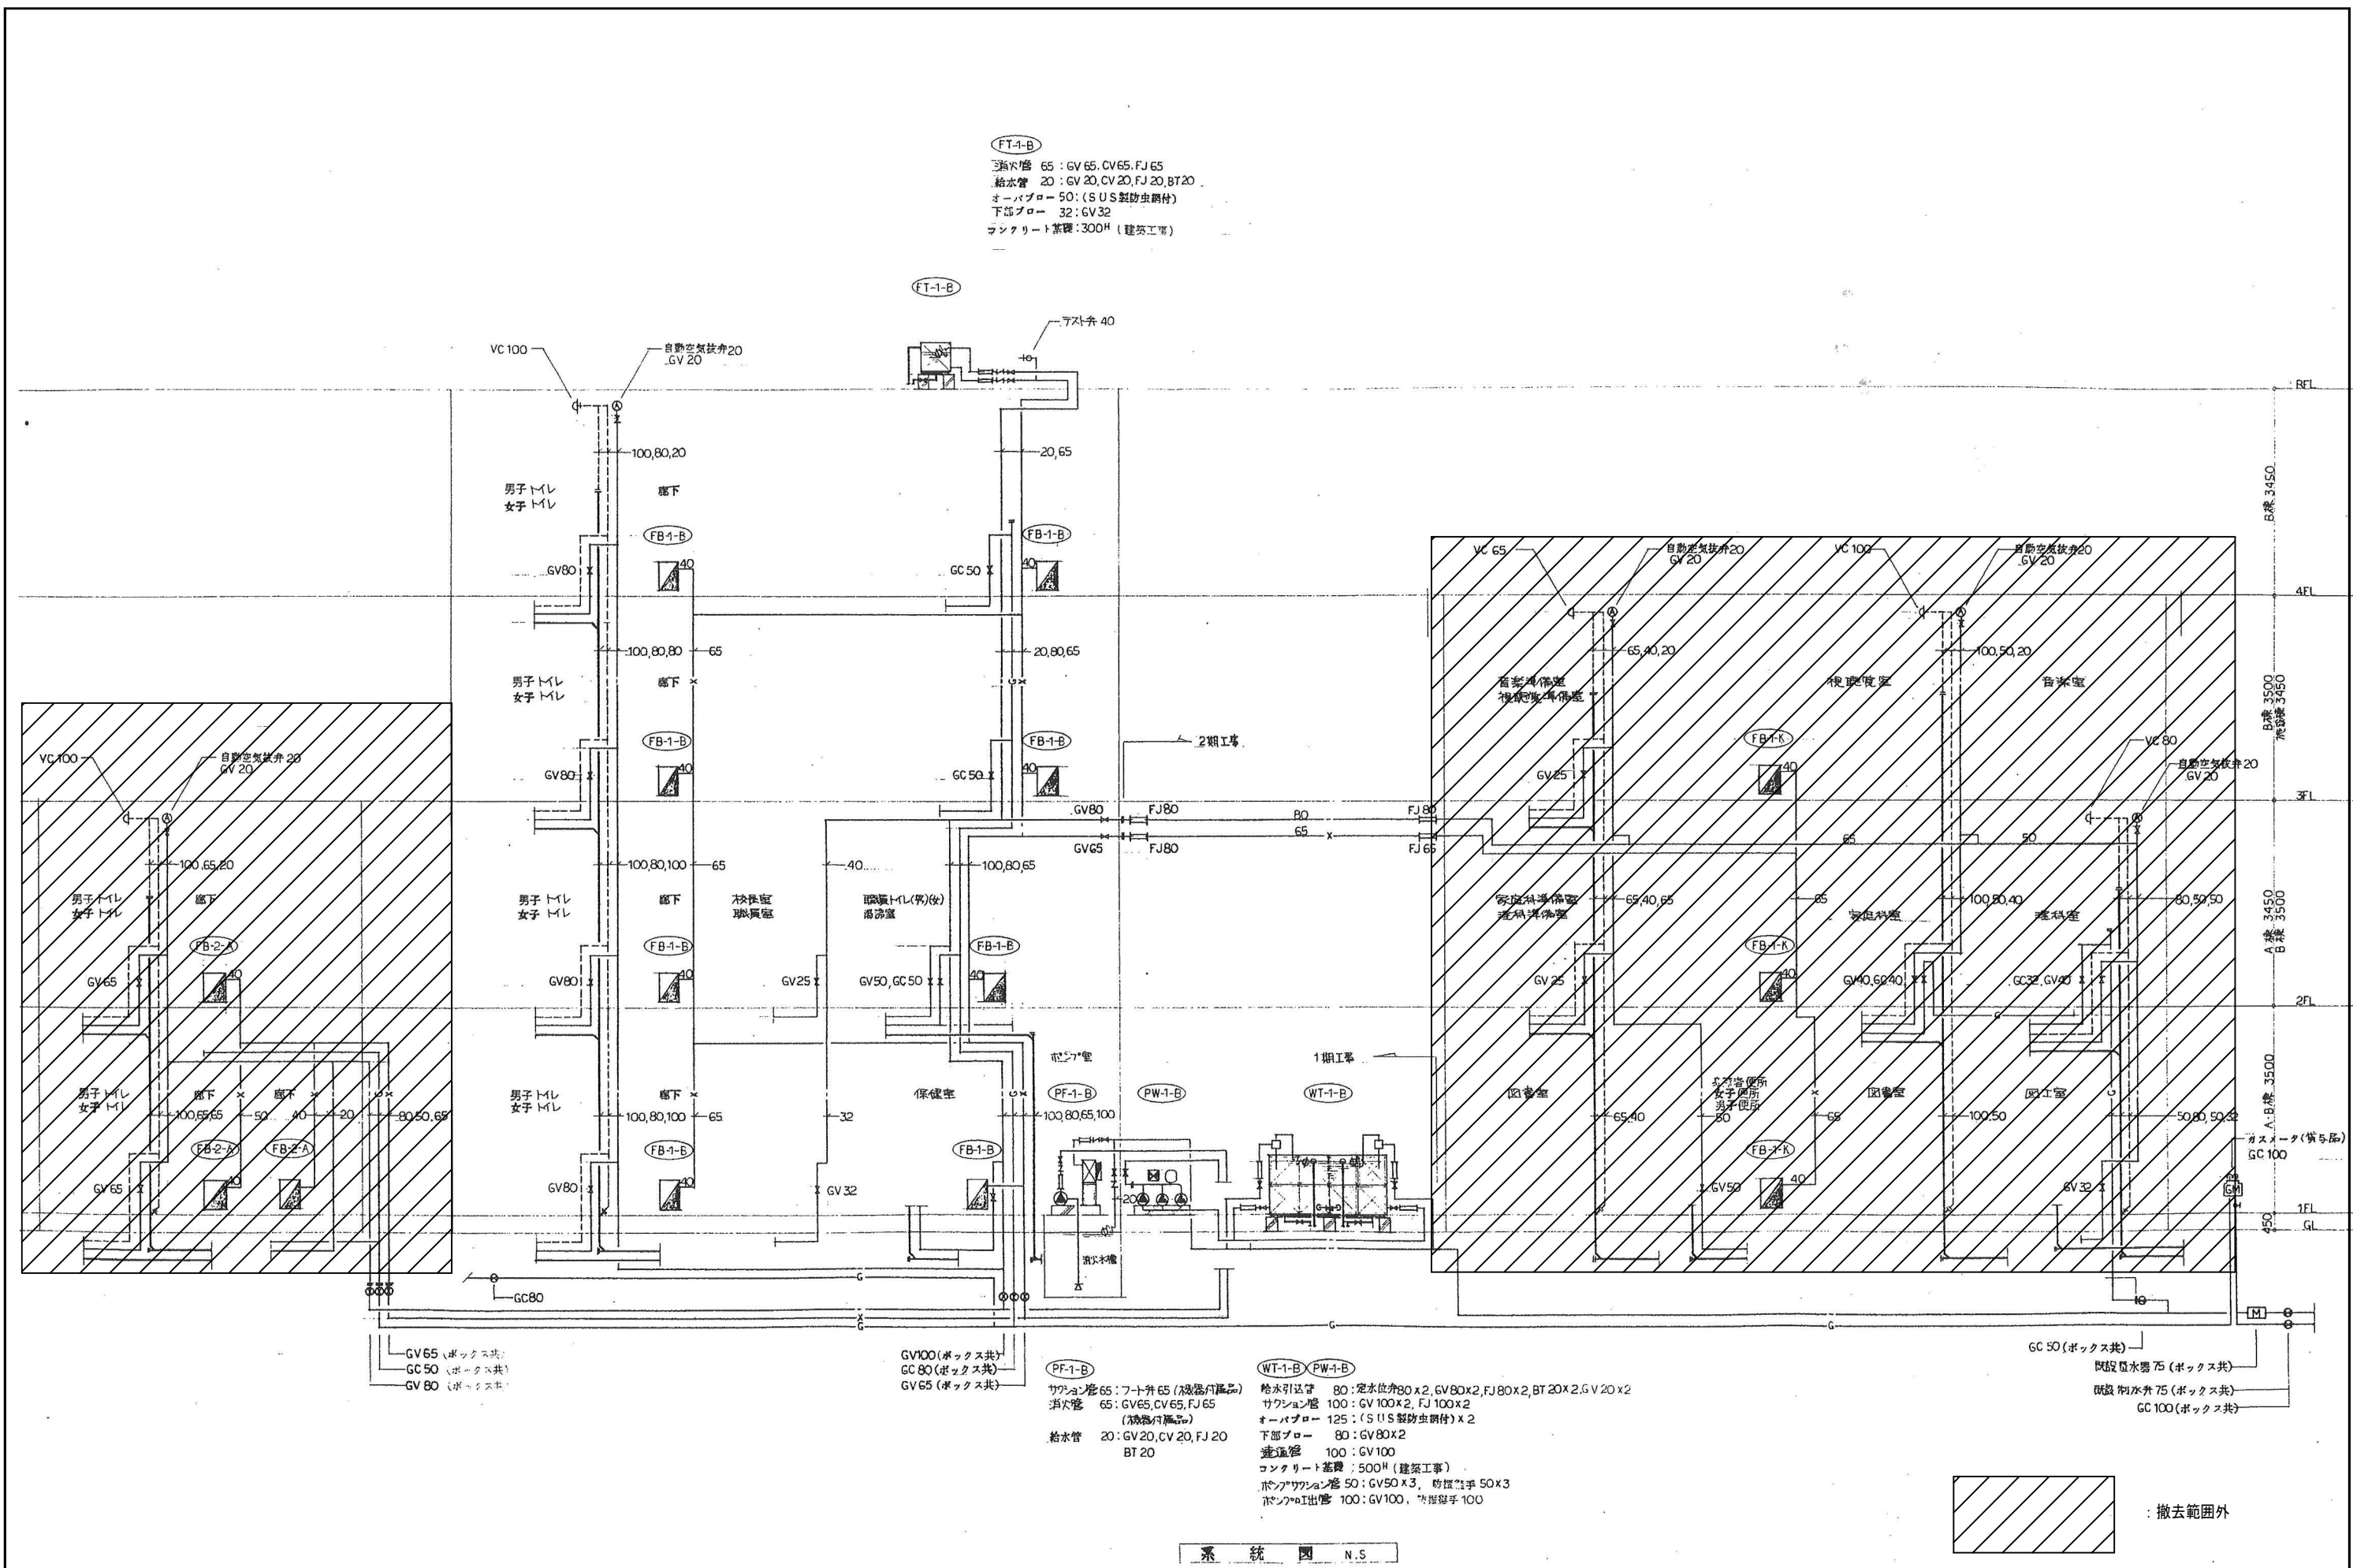

(FT-1-B)
消火栓 65 : GV 65, CV 65, FJ 65
給水管 20 : GV 20, CV 20, FJ 20, BT 20
オーバーフロー 50 : (SUS製防虫網付)
下部ブロー 32 : GV 32
ラングレート基礎 : 300H (建築工事)

(PF-1-B)
シャワー 65 : 70弁 65 (機器付品)
消火栓 65 : GV 65, CV 65, FJ 65 (機器付品)
給水管 20 : GV 20, CV 20, FJ 20, BT 20

(WT-1-B) (PW-1-B)
給水引込管 80 : 定水位弁 80 x 2, GV 80 x 2, FJ 80 x 2, BT 20 x 2, GV 20 x 2
サクション管 100 : GV 100 x 2, FJ 100 x 2
オーバーフロー 125 : (SUS製防虫網付) x 2
下部ブロー 80 : GV 80 x 2
差込管 100 : GV 100
コンクリート基礎 : 500H (建築工事)
ポンプサクション管 50 : GV 50 x 3, 砂目取り 50 x 3
ポンプ出口管 100 : GV 100, 砂目取り 100

撤去範囲外

整理番号	注記	株式会社 平安設計 埼玉支店 1級建築士事務所登録 埼 第 6163 号 1級建築士登録 第 307139 号 石井 勝典	設計年月日	工事名称 旧坂戸市立北坂戸小学校校舎解体等工事 図面名称 給排水衛生設備 系統図	校舎 A KM-03
				縮尺 A2= NON A4= NON	

汚水樹 リ ス ト

記号	名称	内法 (mm)	地盤レベル (mm)	管底レベル (mm)	樹深さ (mm)	マンホール仕様	備考
SB-1	汚水樹	450 [□]	GL+0	GL-500	500	鑄鉄製防臭蓋 (軽耐)	
SB-2	汚水樹	600 [□]	GL+0	GL-510	510	鑄鉄製防臭蓋 (軽耐)	
SB-3	汚水樹	600 [□]	GL+0	GL-565	565	鑄鉄製防臭蓋 (軽耐)	
SB-4	汚水樹	600 [□]	GL±0	GL-665	665	鑄鉄製防臭蓋 (軽耐)	
SB-5	汚水樹	600 [□]	GL±0	GL-795	795	鑄鉄製防臭蓋 (軽耐)	
SB-6	汚水樹	600 [□]	GL±0	GL-910	910	鑄鉄製防臭蓋 (軽耐)	
SB-7	汚水樹	450 [□]	GL+0	GL-720	720	鑄鉄製防臭蓋 (軽耐)	
SB-8	汚水樹	450 [□]	GL+0	GL-780	780	鑄鉄製防臭蓋 (軽耐)	
SB-9	汚水樹	600 [□]	GL+0	GL-860	860	鑄鉄製防臭蓋 (軽耐)	
SB-10	汚水樹	600 [□]	GL+0	GL-450	450	鑄鉄製防臭蓋 (軽耐)	
SB-11	汚水樹	600 [□]	GL+0	GL-485	485	鑄鉄製防臭蓋 (軽耐)	
SB-12	汚水樹	600 [□]	GL+0	GL-520	520	鑄鉄製防臭蓋 (軽耐)	
SB-13	汚水樹	600 [□]	GL+0	GL-980	980	鑄鉄製防臭蓋 (軽耐)	
SB-14	汚水樹	600 [□]	GL+0	GL-1090	1090	鑄鉄製防臭蓋 (軽耐)	
SB-15	汚水樹	600 [□]	GL+0	GL-1140	1140	鑄鉄製防臭蓋 (軽耐)	
SB-16	汚水樹	600 [□]	GL+0	GL-1240	1240	鑄鉄製防臭蓋 (軽耐)	
SB-18	汚水樹	900 [■]	GL+0	GL-1490	1490	鑄鉄製防臭蓋 (軽耐)	
SB-19	トリアツク樹	450 [□]	GL+0	GL-600	600	鑄鉄製防臭蓋 (軽耐)	
SB-20	汚水樹	900 [■]	GL+0	GL-1600	1600	鑄鉄製防臭蓋 (軽耐)	
SB-21	汚水樹	900 [■]	GL+0	GL-1600	1600	鑄鉄製防臭蓋 (中耐)	
SB-22	汚水樹	900 [■]	GL±0	GL-1750	1750	鑄鉄製防臭蓋 (軽耐)	
SB-23	汚水樹	900 [■]	GL±0	GL-1850	1850	鑄鉄製防臭蓋 (軽耐)	
SB-24	汚水樹	800 [■]	GL+60	GL-785	785	鑄鉄製防臭蓋 (軽耐)	
SB-25	汚水樹	600 [□]	GL±0	GL-750	750	鑄鉄製防臭蓋 (軽耐)	
SB-26	汚水樹	600 [□]	GL±0	GL-1050	1050	鑄鉄製防臭蓋 (軽耐)	
SB-27	汚水樹	900 [■]	GL±0	GL-1035	1035	鑄鉄製防臭蓋 (軽耐)	
SB-28	汚水樹	900 [■]	GL±0	GL-1060	1060	鑄鉄製防臭蓋 (軽耐)	
SB-29	汚水樹	900 [■]	GL±0	GL-1176	1176	鑄鉄製防臭蓋 (軽耐)	
SB-30	汚水樹	900 [■]	GL±0	GL-2320	2320	鑄鉄製防臭蓋 (軽耐)	
既 設	公設樹	700 [□]	GL±0	GL-2550	2550	鑄鉄製防臭蓋	
SB-31	汚水樹	600 [□]	GL±0	GL-530	530	鑄鉄製防臭蓋 (軽耐)	
SB-32	汚水樹	600 [□]	GL±0	GL-648	648	鑄鉄製防臭蓋 (軽耐)	
SB-33	汚水樹	600 [□]	GL±0	GL-740	740	鑄鉄製防臭蓋 (軽耐)	
SB-34	汚水樹	600 [□]	GL±0	GL-810	810	鑄鉄製防臭蓋 (軽耐)	
SB-35	汚水樹	600 [□]	GL±0	GL-180	180	鑄鉄製防臭蓋 (軽耐)	
SB-3-2	"	600	"	" 595	595	"	"
SB-15-2	"	"	"	" 1190	1190	"	"
SB-16-2	"	"	"	" 1330	1330	"	"
SB-23-2	"	900	"	" 2200	2200	"	"

* 雨水樹は泥溜 150H 以上とする。

* マンホール蓋安全荷重 軽耐 ~ 500Kg

* 樹深さは地盤レベルから流入管管底レベルを差し引いたものとする。

中耐 ~ 1500Kg

重耐 ~ 5000Kg

雨水樹 リ ス ト

記号	名称	内法 (mm)	地盤レベル (mm)	管底レベル (mm)	樹深さ (mm)	マンホール仕様	備考
RB-1	雨水樹	300 [□]	GL+0	GL-345	345	鑄鉄蓋 (軽耐)	
RB-2	雨水樹	300 [□]	GL+0	GL-475	475	鑄鉄蓋 (軽耐)	
RB-3	雨水樹	300 [□]	GL+0	GL-305	305	鑄鉄蓋 (軽耐)	
RB-4	雨水樹	300 [□]	GL+0	GL-330	330	鑄鉄蓋 (軽耐)	
RB-5	雨水樹	450 [□]	GL+0	GL-490	490	鑄鉄蓋 (軽耐)	
RB-6	雨水樹	450 [□]	GL+0	GL-640	640	鑄鉄蓋 (軽耐)	
RB-7	雨水樹	600 [□]	GL+0	GL-740	740	鑄鉄蓋 (軽耐)	
RB-8	雨水樹	450 [□]	GL+0	GL-600	600	鑄鉄蓋 (軽耐)	
RB-9	雨水樹	600 [□]	GL+0	GL-780	780	鑄鉄蓋 (軽耐)	
RB-10	雨水樹	600 [□]	GL±0	GL-805	805	鑄鉄蓋 (中耐)	
RB-11	雨水樹	600 [□]	GL±0	GL-1380	1380	鑄鉄蓋 (軽耐)	
RB-20	雨水樹	300 [□]	GL+0	GL-435	435	鑄鉄蓋 (軽耐)	
RB-21	雨水樹	300 [□]	GL±0	GL-450	450	鑄鉄蓋 (軽耐)	
RB-22	雨水樹	300 [□]	GL±0	GL-435	435	鑄鉄蓋 (軽耐)	
RB-23	雨水樹	300 [□]	GL±0	GL-495	495	鑄鉄蓋 (軽耐)	
RB-24	雨水樹	300 [□]	GL+0	GL-360	360	鑄鉄蓋 (軽耐)	
RB-25	雨水樹	450 [□]	GL+0	GL-350	350	鑄鉄蓋 (軽耐)	
RB-26	雨水樹	450 [□]	GL+0	GL-665	665	鑄鉄蓋 (軽耐)	
RB-27	雨水樹						
RB-28	雨水樹	450 [□]	GL+0	GL-710	710	鑄鉄蓋 (軽耐)	
RB-29	雨水樹	450 [□]	GL±0	GL-760	760	鑄鉄蓋 (軽耐)	
RB-30	雨水樹	450 [□]	GL±0	GL-845	845	鑄鉄蓋 (軽耐)	
RB-31	雨水樹	450 [□]	GL±0	GL-623	623	鑄鉄蓋 (軽耐)	
RB-32	雨水樹	450 [□]	GL±0	GL-1000	1000	鑄鉄蓋 (軽耐)	
RB-33	雨水樹	600 [□]	GL±0	GL-1020	1020	鑄鉄蓋 (軽耐)	
RB-34	雨水樹	600 [□]	GL±0	GL-1035	1035	鑄鉄蓋 (軽耐)	
RB-35	雨水樹	600 [□]	GL±0	GL-1090	1090	鑄鉄蓋 (軽耐)	
RB-36	雨水樹	600 [□]	GL±0	GL-1150	1150	鑄鉄蓋 (軽耐)	
RB-37	雨水樹	800 [□]	GL+100	GL-1210	1210	鑄鉄蓋 (中耐)	
RB-38	雨水樹	600 [□]	GL±0	GL-1120	1120	鑄鉄蓋 (軽耐)	
RB-39	雨水樹	300 [□]	GL±0	GL-415	415	鑄鉄蓋 (軽耐)	
RB-40	雨水樹	450 [□]	GL±0	GL-450	450	鑄鉄蓋 (軽耐)	
RB-41	雨水樹	600 [□]	GL±0	GL-1130	1130	鑄鉄蓋 (軽耐)	
RB-42	雨水樹	600 [□]	GL±0	GL-1250	1250	鑄鉄蓋 (軽耐)	
既 設	公設樹					マンホール蓋	
RB-43-1	雨水樹	600		" 1450	1450		
RB-1	浸透樹	—	GL±0	—	—	格子蓋	建築工事
RB-2	浸透樹	—	GL±0	—	—	格子蓋	建築工事
RB-3	浸透樹	—	GL±0	—	—	格子蓋	建築工事
RB-4	浸透樹	—	GL±0	—	—	格子蓋	建築工事


* 雨水樹は泥溜 150H 以上とする。

* マンホール蓋安全荷重 軽耐 ~ 500Kg


* 樹深さは地盤レベルから流入管管底レベルを差し引いたものとする。

中耐 ~ 1500Kg

重耐 ~ 5000Kg

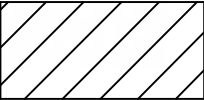

: 撤去範囲外

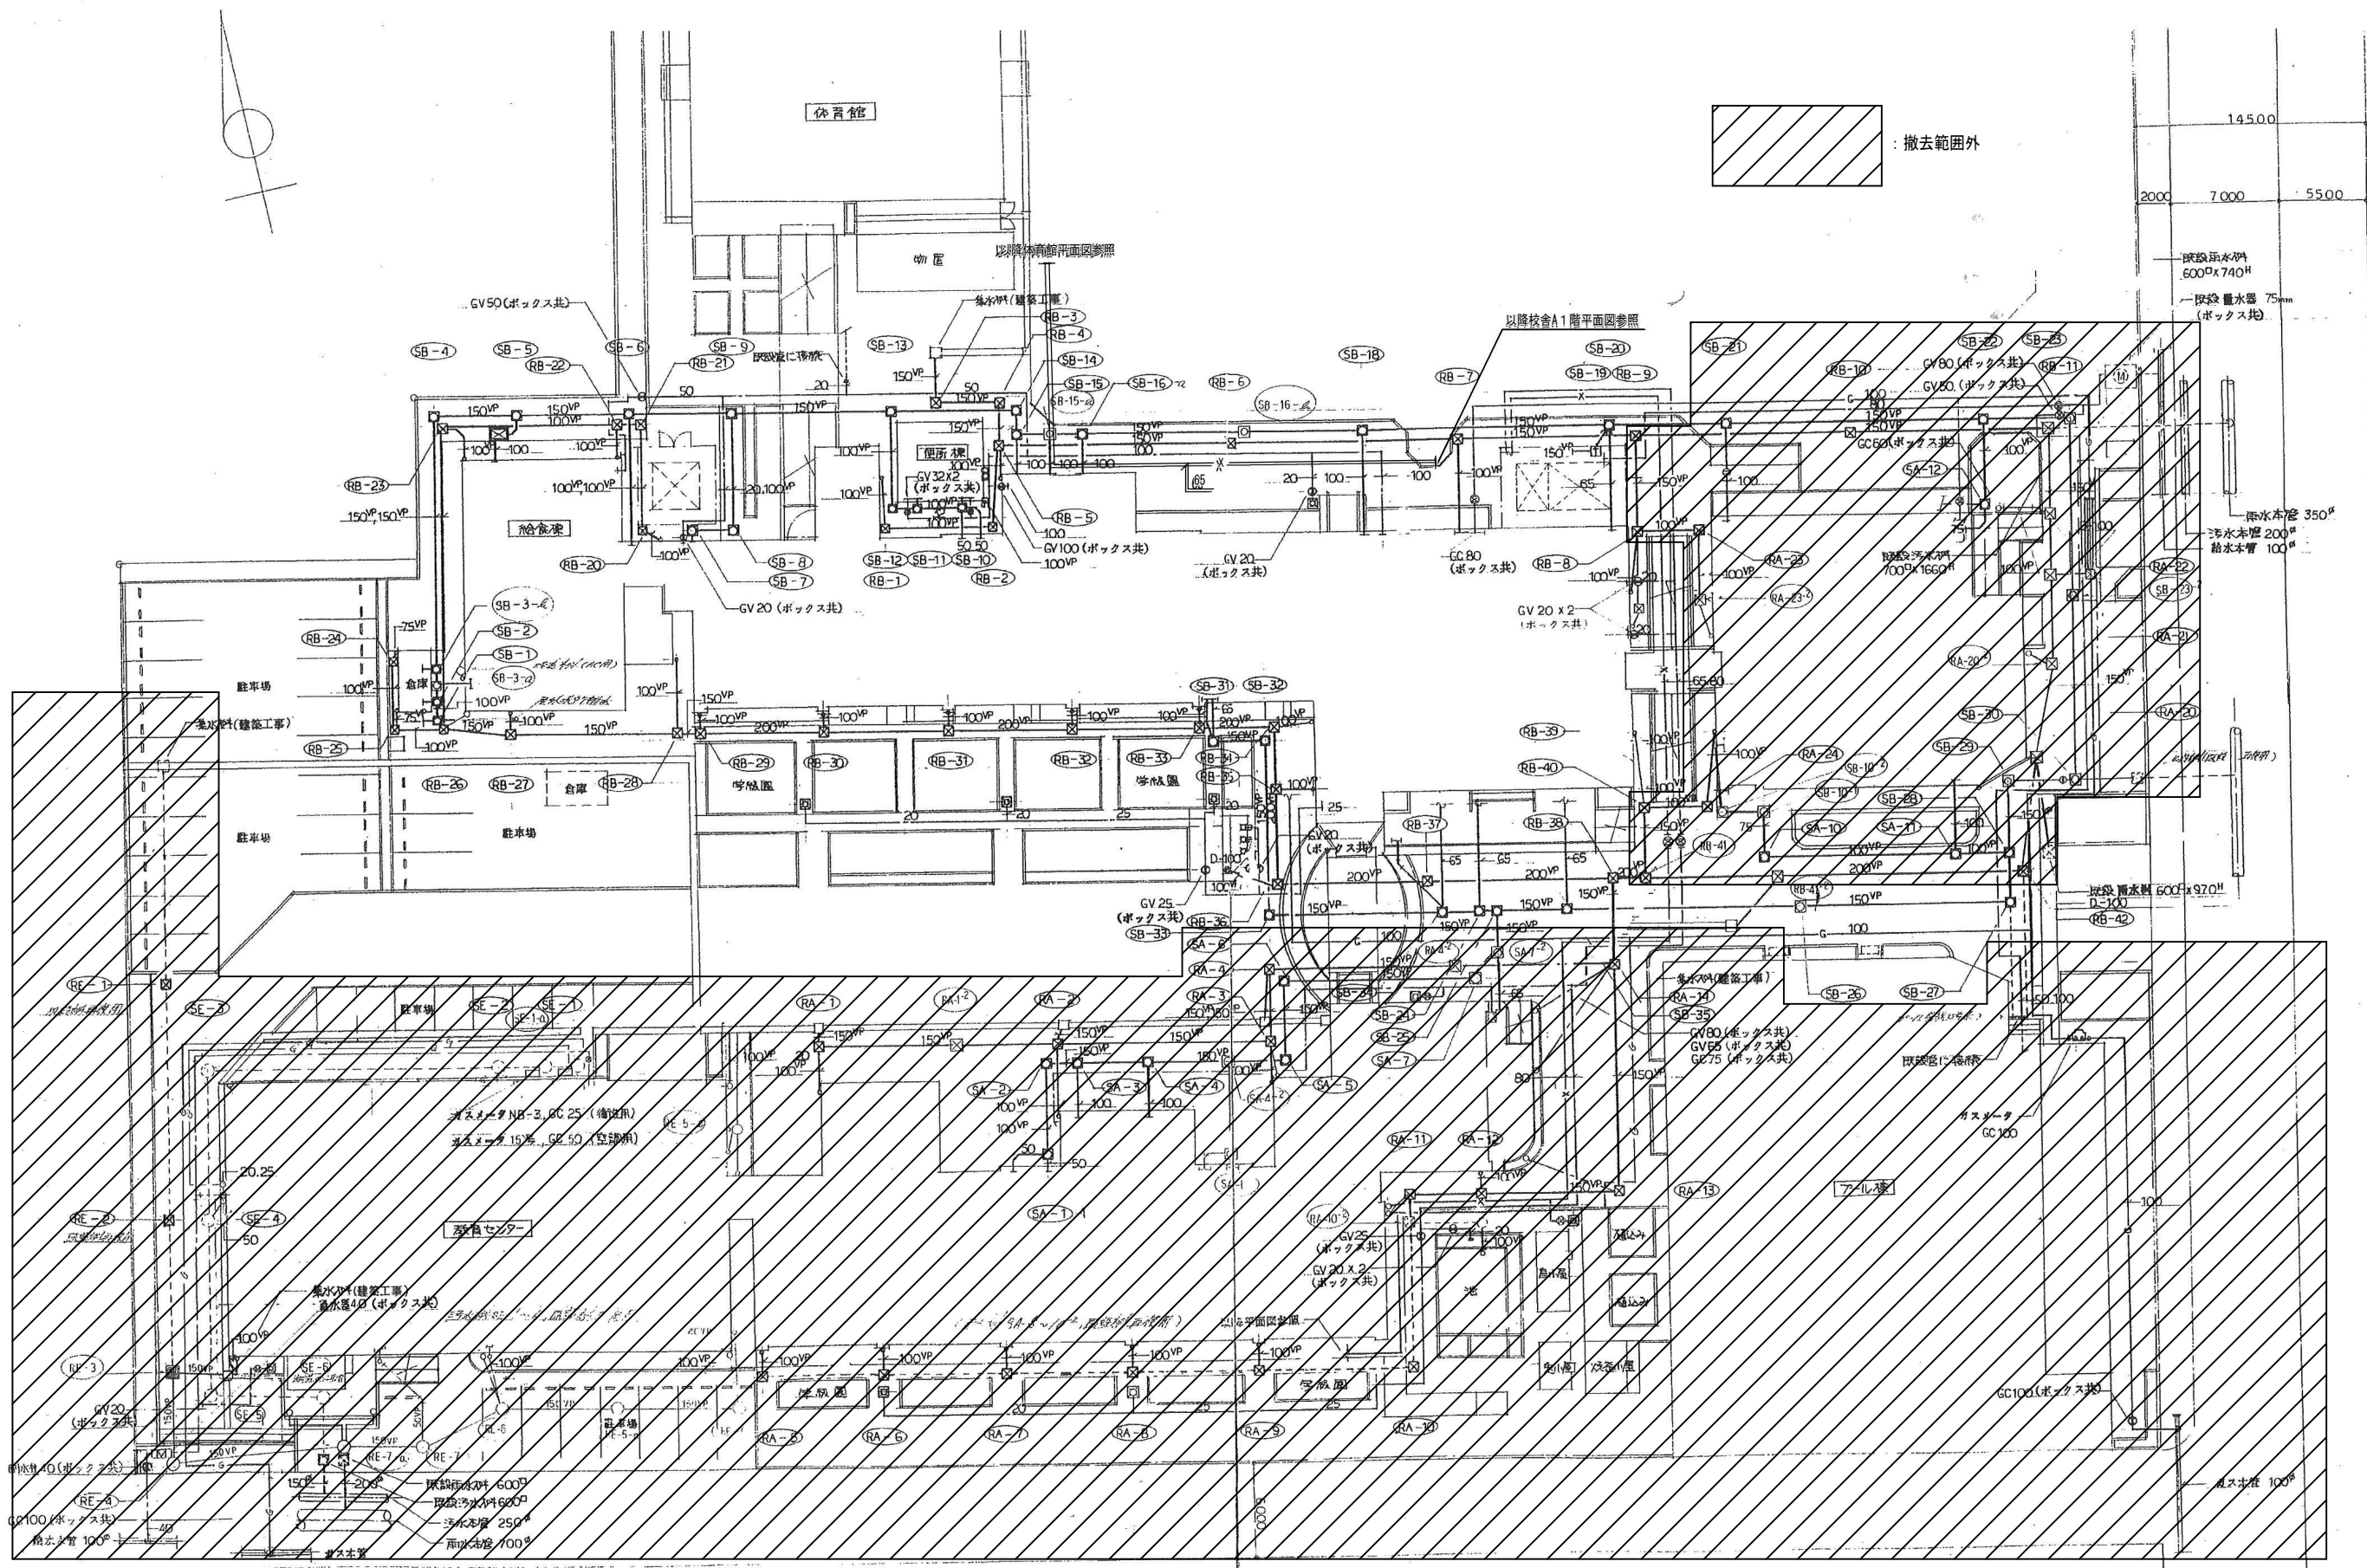

配置図 S=1:200

整理番号	注記	株式会社 平安設計 埼玉支店 1級建築士事務所登録 埼 第 6163 号 1級建築士登録 第 307139 号 石井 勝典	設計年月日	工事名称 旧坂戸市立北坂戸小学校校舎解体等工事 図面名称 給排水衛生設備 配置図	校舎 A KM-05 編尺 A2= 1/300 A4= 1/600
-----------------	---------------	--	------------------	--	--

