


太陽光発電システム 設計図面

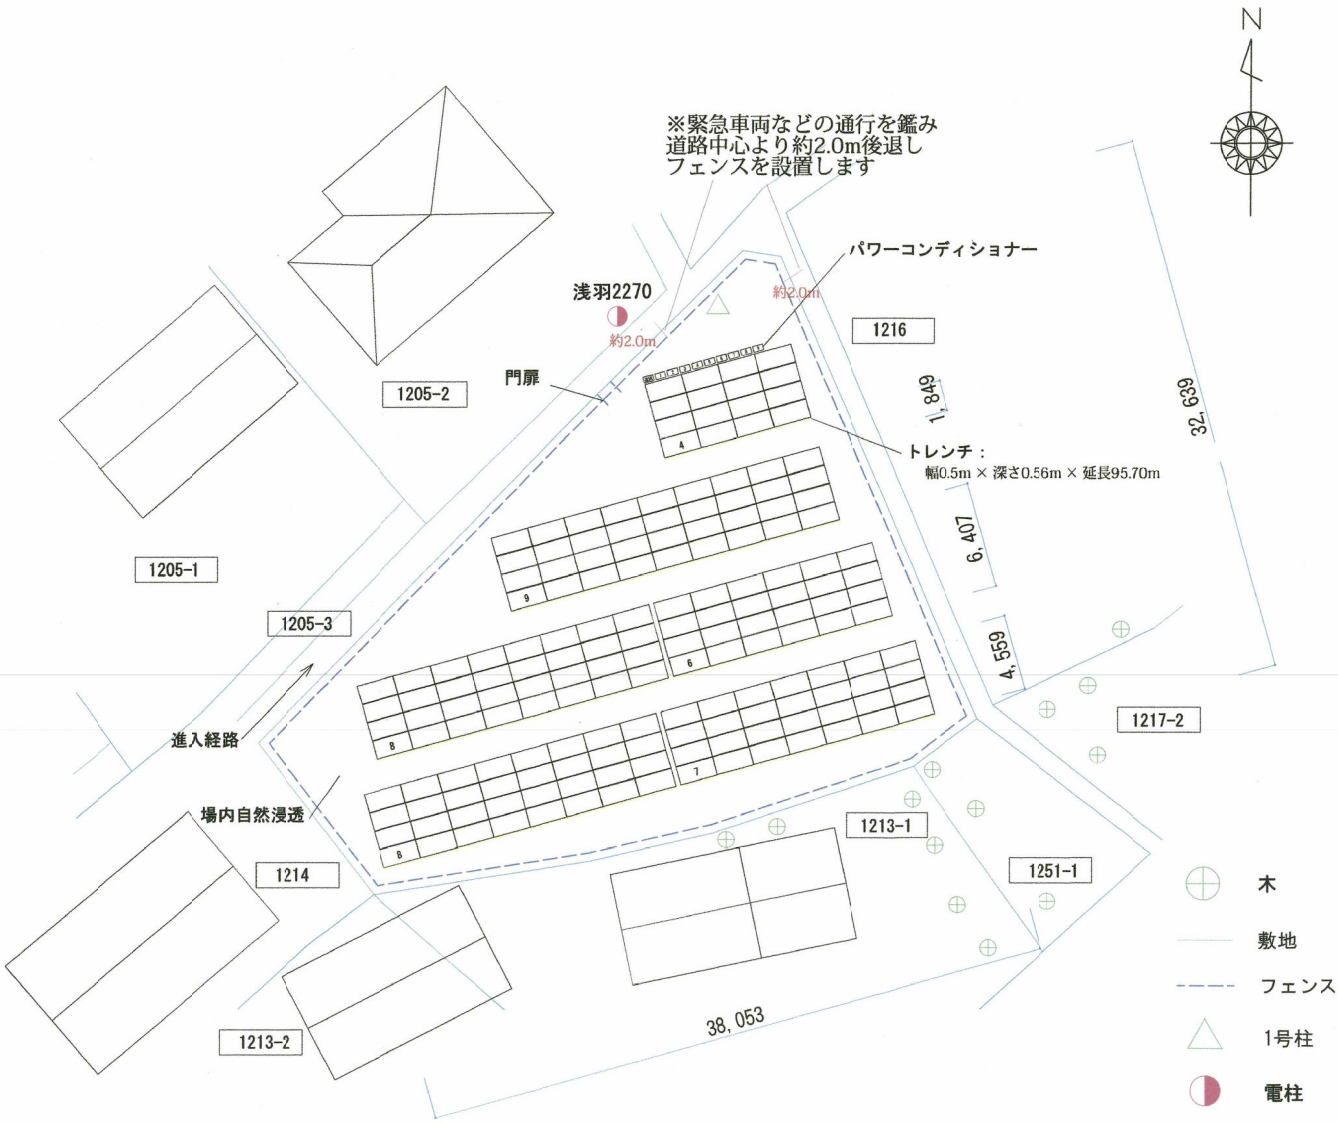


【太陽光発電設備概要】	
モジュール形式	JKM590N-72HL4-V-J (2278*1134*30)
設置枚数	168枚
システム構成	
KPW-A55-J4	PCS01 8直列×3並列=24枚
KPV-A55-J4	PCS02~03 8直列×3並列=24枚
	PCS04~09 8直列×2並列=16枚
設置容量	99.12kW
発電出力	49.5kW
通信機器	**
設置方位	南
架台	10度
垂直積雪量	30cm
	小数点切り上げ
フェンス長	122m 250407
フェンス高	1.2m
フェンス内面積	853㎡ 250407
境界～フェンス間	500mm
フェンス～パネル間	1000mm
防草シート	なし

【更新履歴】			
No.	更新日	作図者	内容
1	25.04.07	■	作図
2			
3			

計画造成断面図

敷地内のならしを行い、事業区域は全面平坦となります (条件: Aを0とした時)

- <高低差>
- ・A'-C' 200mm
 - ・C'-C 0mm
 - ・C-A 0mm
 - ・B-D 110mm
 - ・D-D' 0mm
 - ・D'-B' 0mm

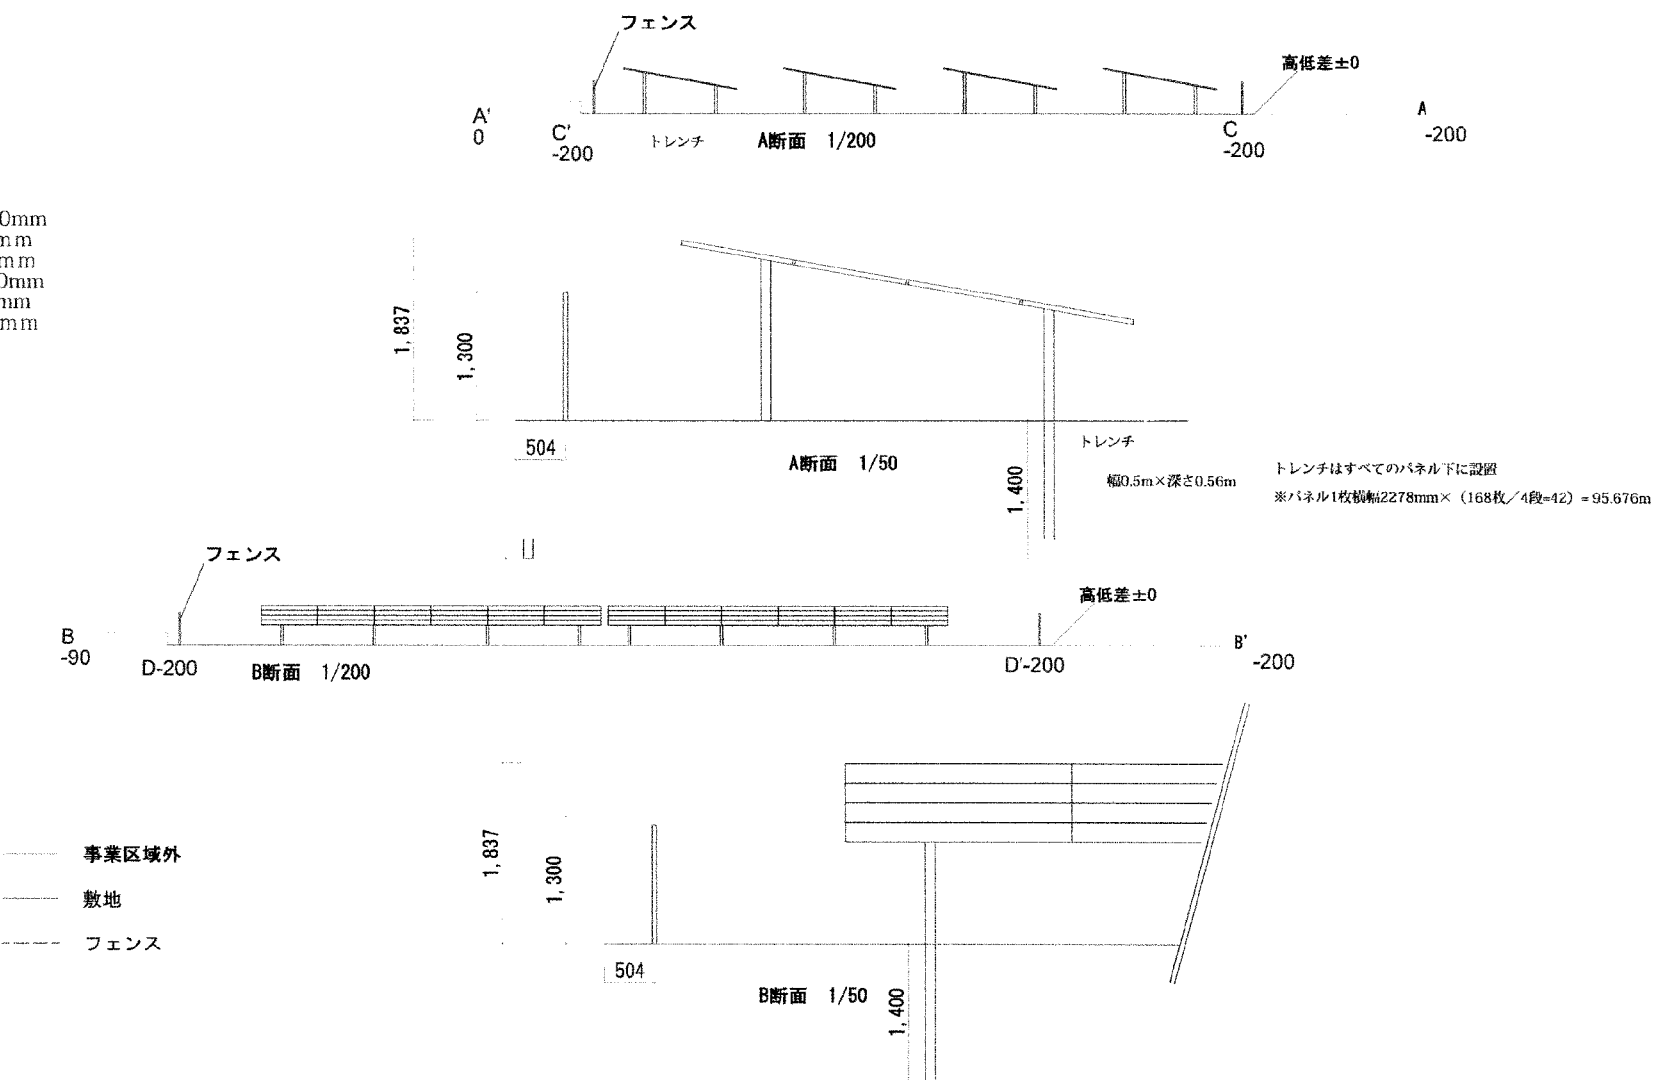

案件名 坂戸市大字浅羽字宿表1215	設置場所住所 坂戸市大字浅羽字宿表1215	日付 2025/07/25	作図 [Redacted]	承認 **	縮尺 A3 1/200	横断面図
-----------------------	--------------------------	------------------	------------------	----------	----------------	------