


太陽光発電システム 設計図面

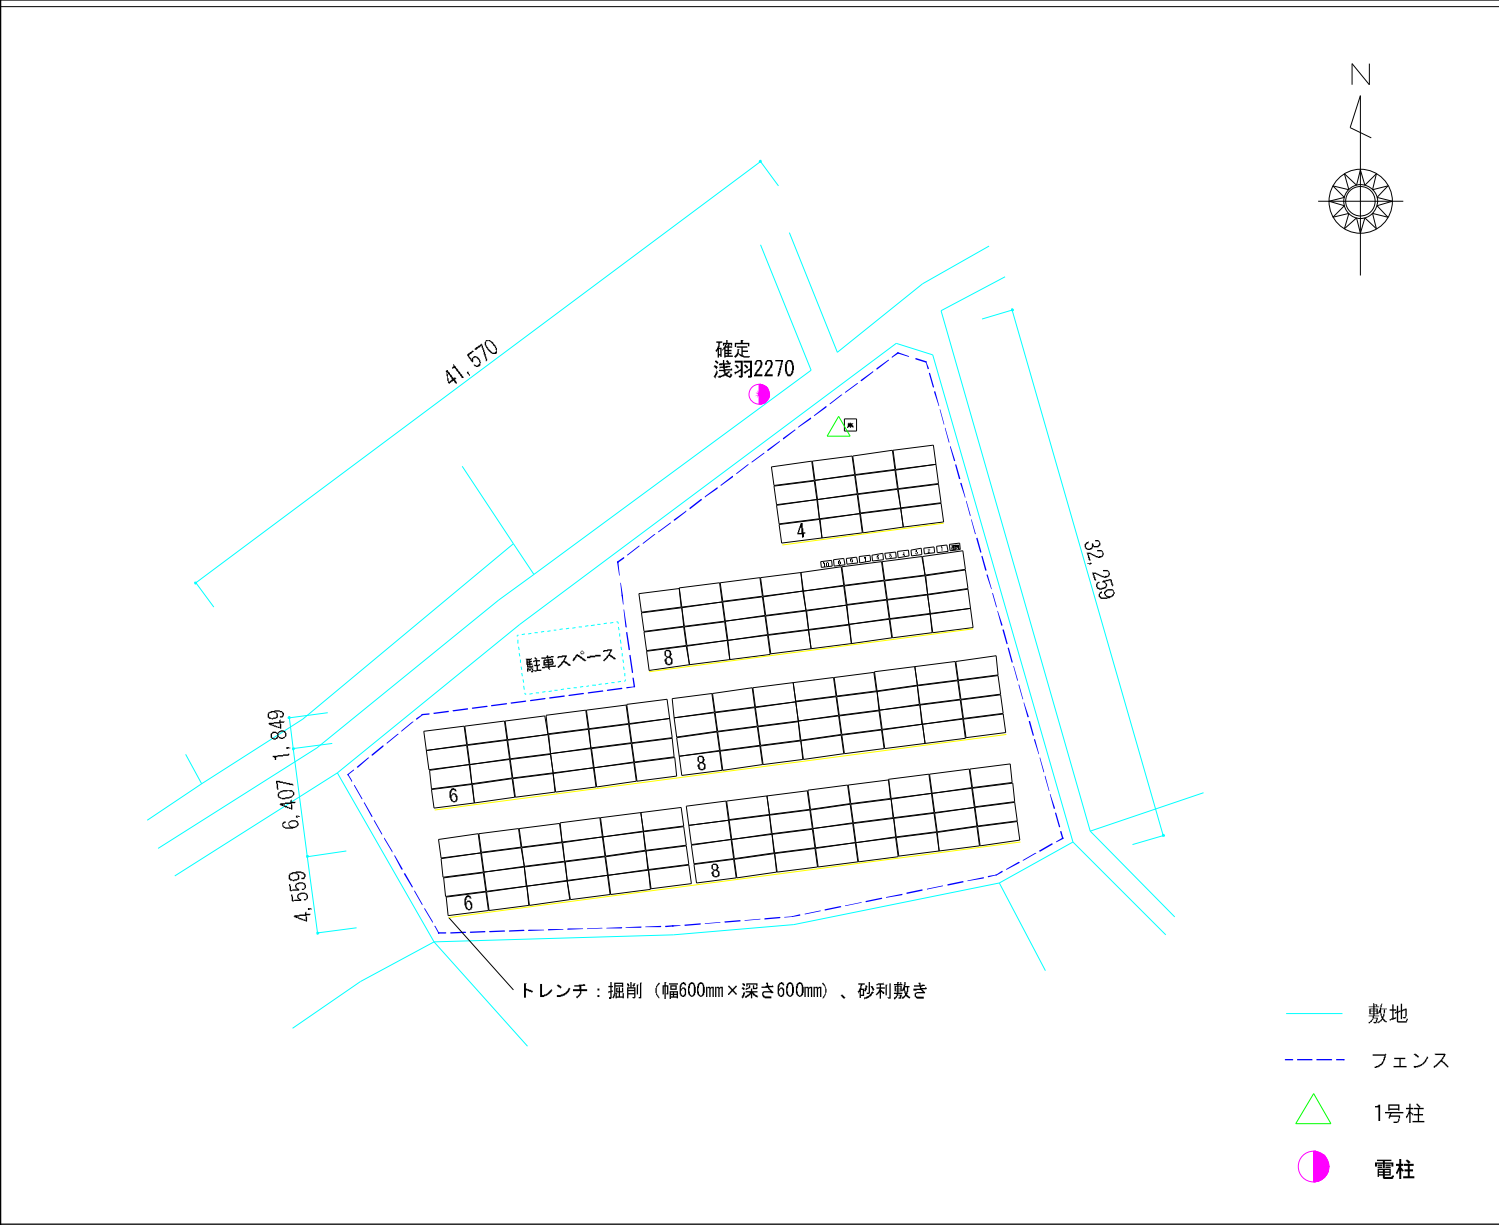


案件名 坂戸市大字浅羽字宿表1215	設置場所住所 坂戸市大字浅羽字宿表1215	日付 2025/11/26	作図 [Redacted]	承認 **	縮尺 A3 1/300	レイアウト図
-----------------------	--------------------------	------------------	------------------	----------	----------------	--------

計画造成断面図

敷地内のならしを行い、事業区域は全面平坦となります （条件：A'を0とした時）

- <高低差>
- ・A'-C' 200mm
 - ・C'-C 0mm
 - ・C-A 0mm
 - ・B-D 110mm
 - ・D-D' 0mm
 - ・D'-B' 0mm

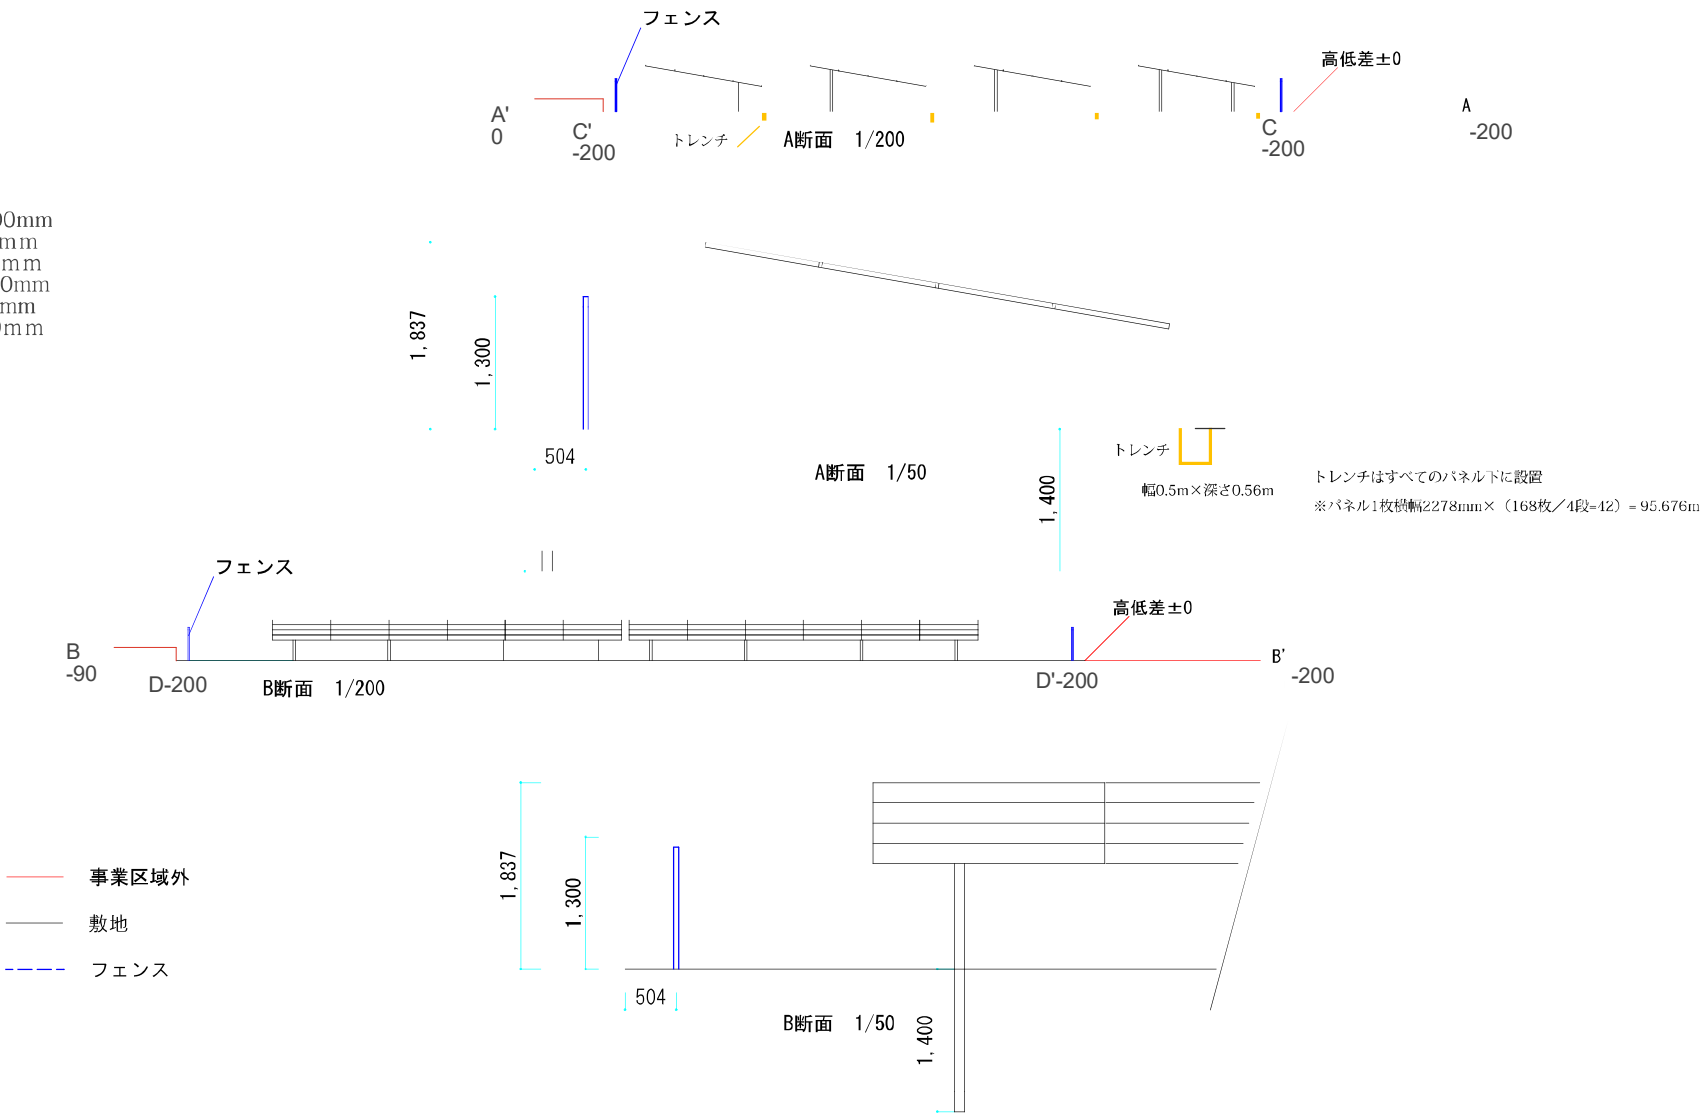

案件名 坂戸市大字浅羽字宿表1215	設置場所住所 坂戸市大字浅羽字宿表1215	日付 2025/07/25	作図 ■	承認 **	縮尺 A3 1/200	横断面図
-----------------------	--------------------------	------------------	---------	----------	----------------	------