


【B-000597】坂戸市成願寺190-1地1筆

計画土地断面図・造成図

※「無断複写・転用・再配布の禁止」

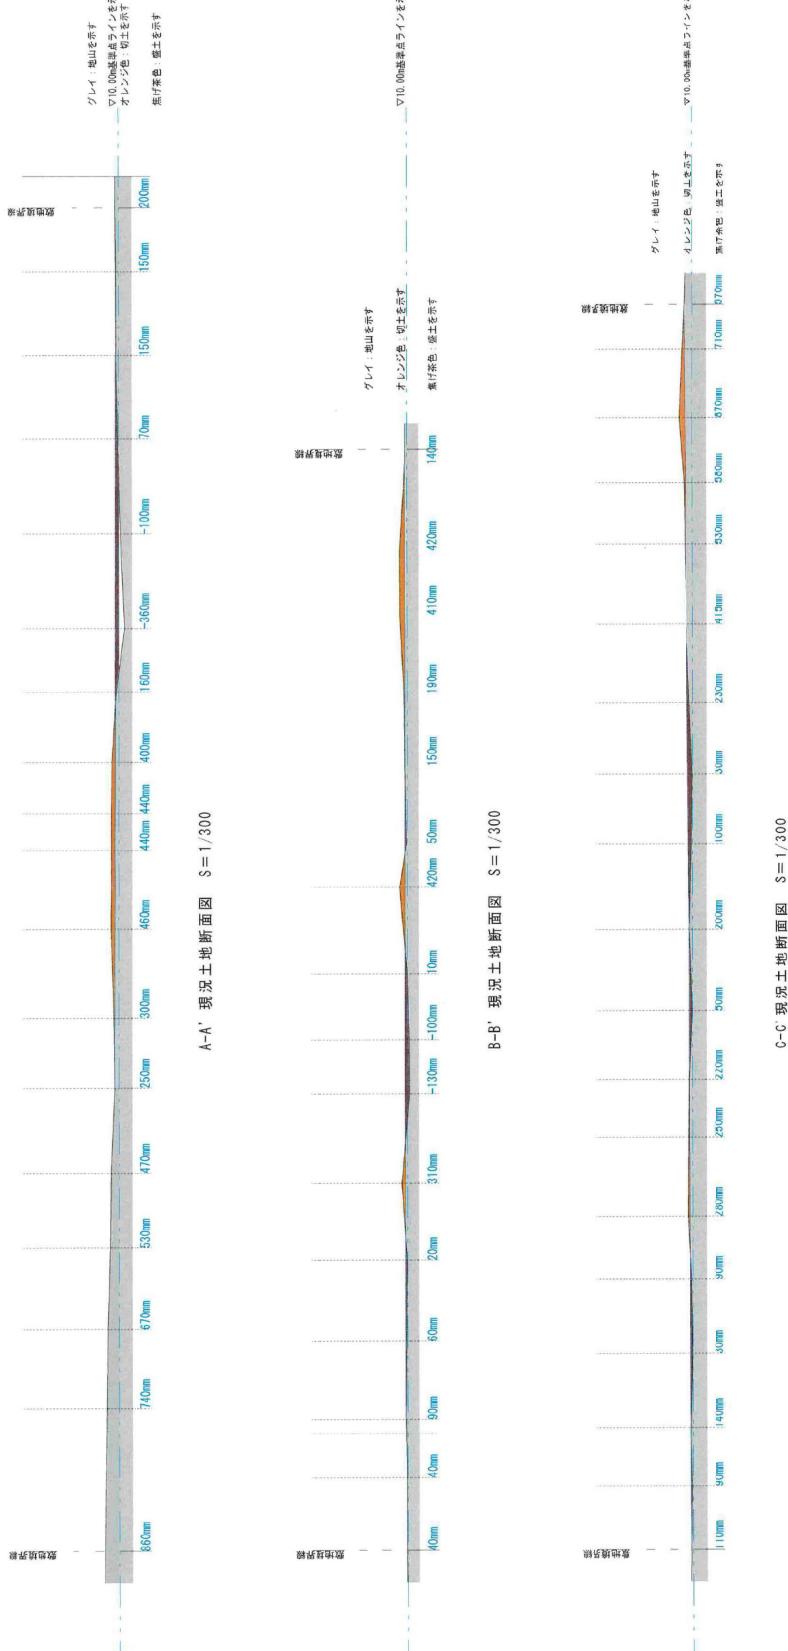

* 基本寸法は6000LIMAPから計算しており施工前に実測が必要です。

アースシグナル株式会社

1級建築士事務所

アースプランニング

〒350-0851 埼玉県川越市小ヶ谷781番地

TEL: 049-299-7296 FAX: 049-299-7295

監理者	設計者	担当者	工務担当	粗面差	鉄骨	床板	梁柱	柱脚
[Redacted]								

○ 基本寸法

工事名	坂戸市成願寺190-1太陽光発電所	監修者
図面名	計画土地断面図・造成図	一級建築士(大臣)登録 第247153号

規格	1/300	作成日	2025.10.18
----	-------	-----	------------

坂戸市成願寺190-1 造成計画図

187

※「無断横写・転用・再配布の禁上」

