

# 工 事 の お 知 ら せ

関 係 者 各 位

工事期間の延長について（お知らせ）

日頃から坂戸都市計画事業片柳土地区画整理事業の推進に御理解と御協力を賜り、厚くお礼申し上げます。

さて、標記の件につきましては、下記のとおり工事の期間を延長することとなりましたので、お知らせします。


御不便と御迷惑をお掛けいたしますが、御協力いただきますようお願いいたします。

## 記

- 1 工 事 名 片柳土地区画整理事業 区画街路6－206号線外1路線街路築造等工事
- 2 当初工期 令和7年10月17日～令和8年3月30日
- 3 変更工期 令和7年10月17日～令和8年5月28日
- 4 工事箇所 裏面「工事位置図」のとおり
- 5 工事概要 街路築造工事延長 130.5m 幅員6.0m  
汚水排水工事延長 126.4m
- 6 受注者 有限会社システム美建 坂戸市厚川89－7  
電話：049－282－7058

担 当 区画整理課 工務係  
内田・新井 内線501

# 坂戸都市計画事業 片柳土地区画整理事業 工事位置図

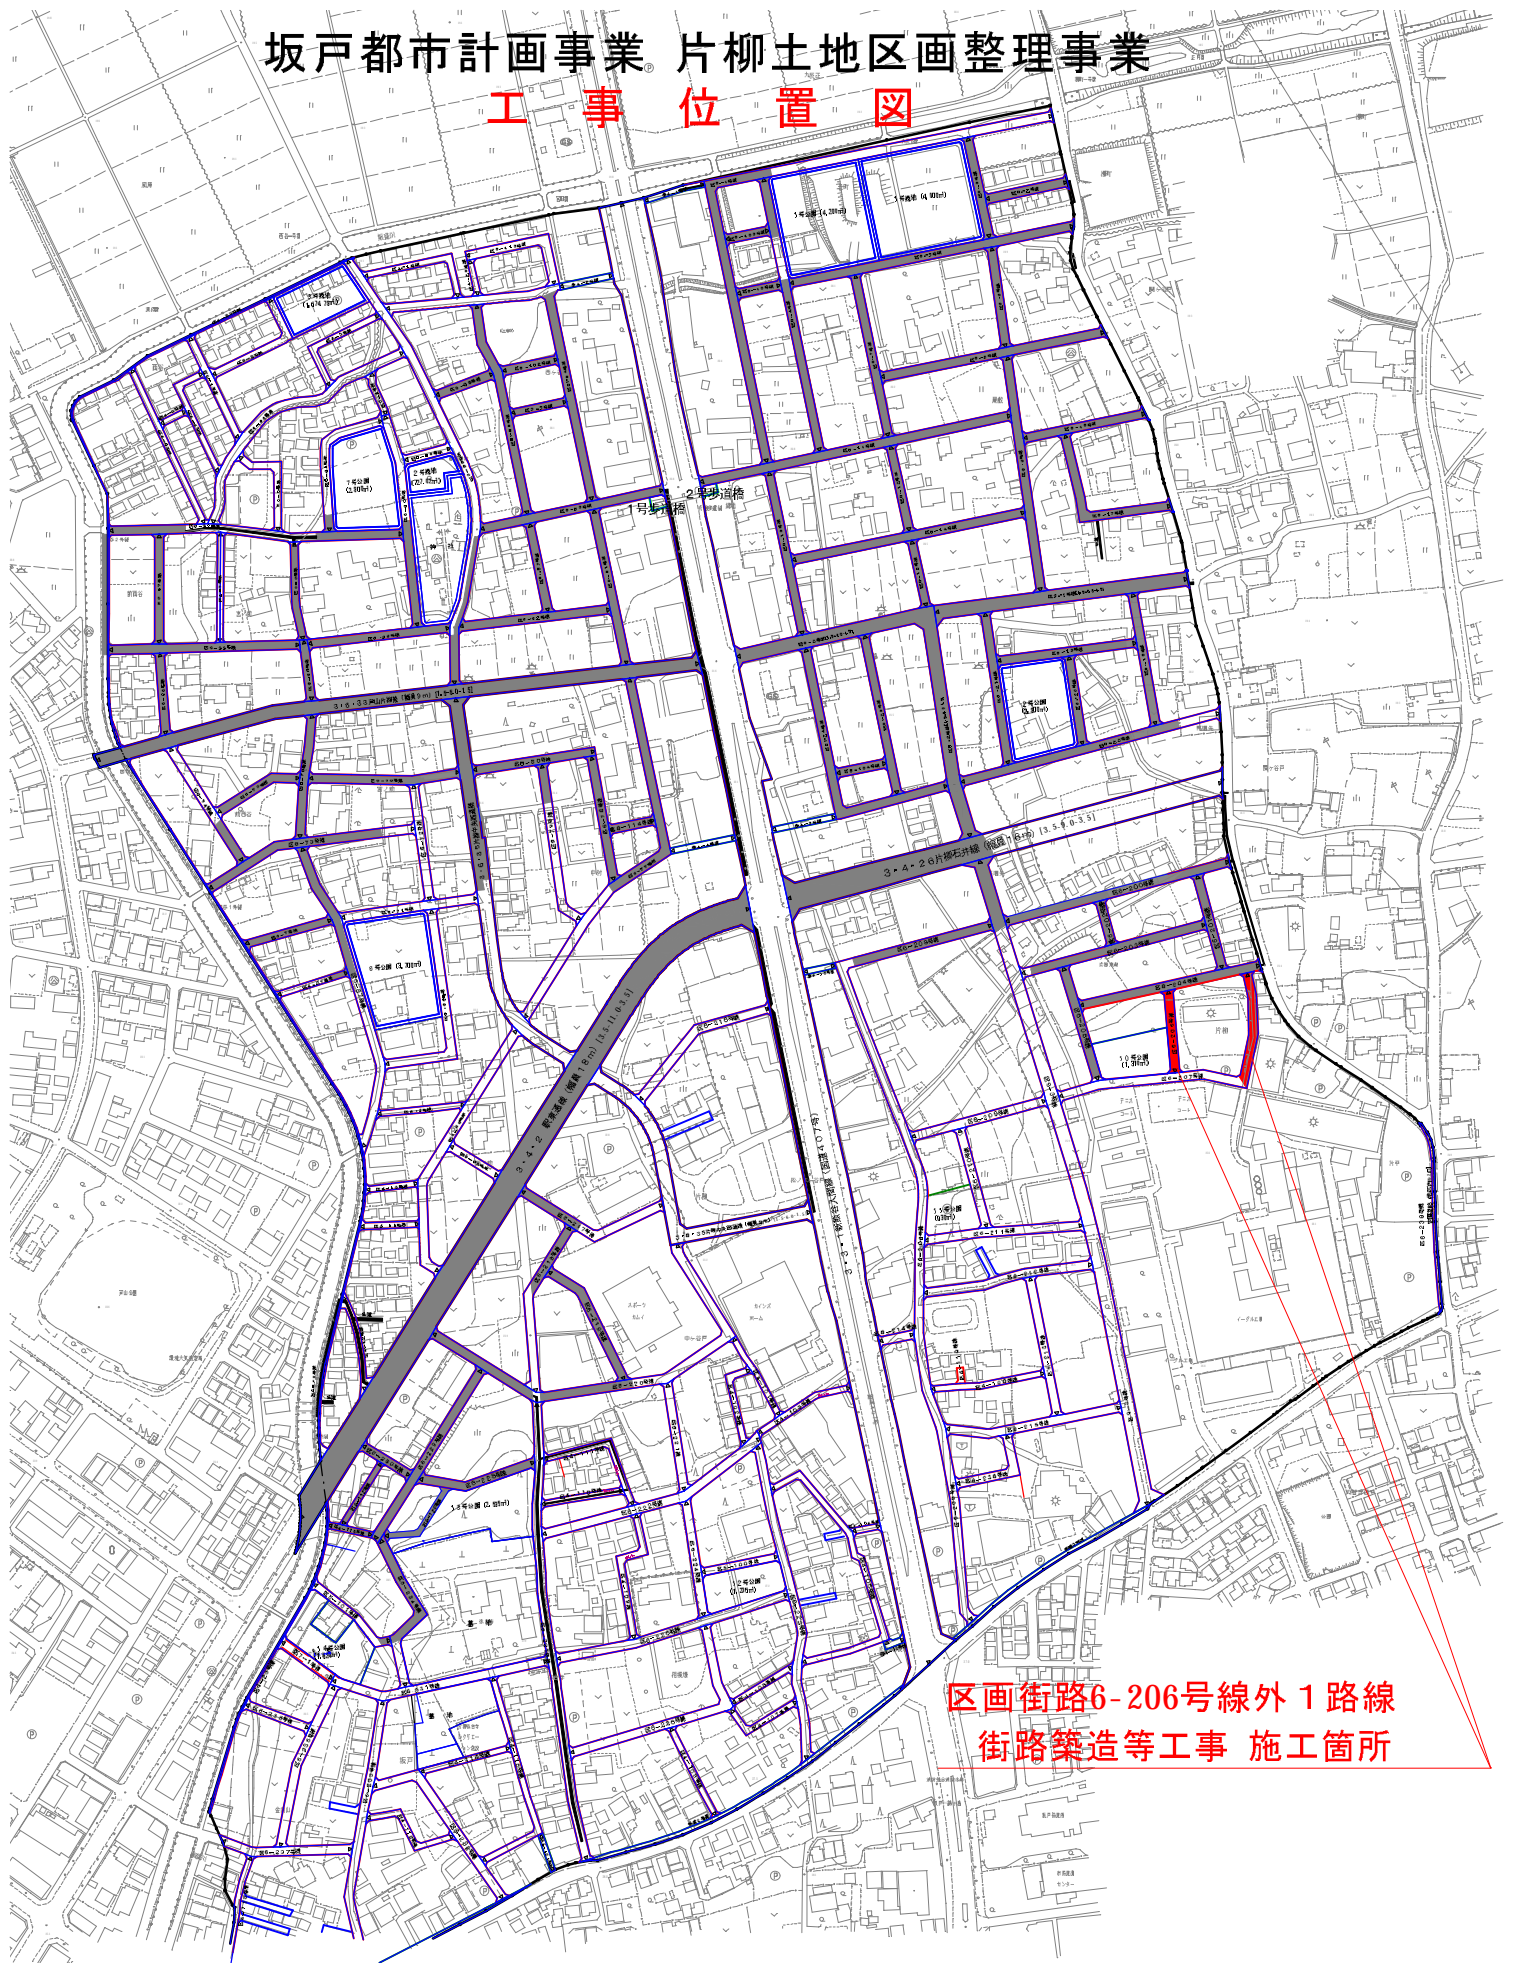

区画街路6-206号線外1路線  
街路築造等工事 施工箇所

御迷惑をおかけしますが、御協力をお願いいたします。