


改修1階平面図 S-1/100

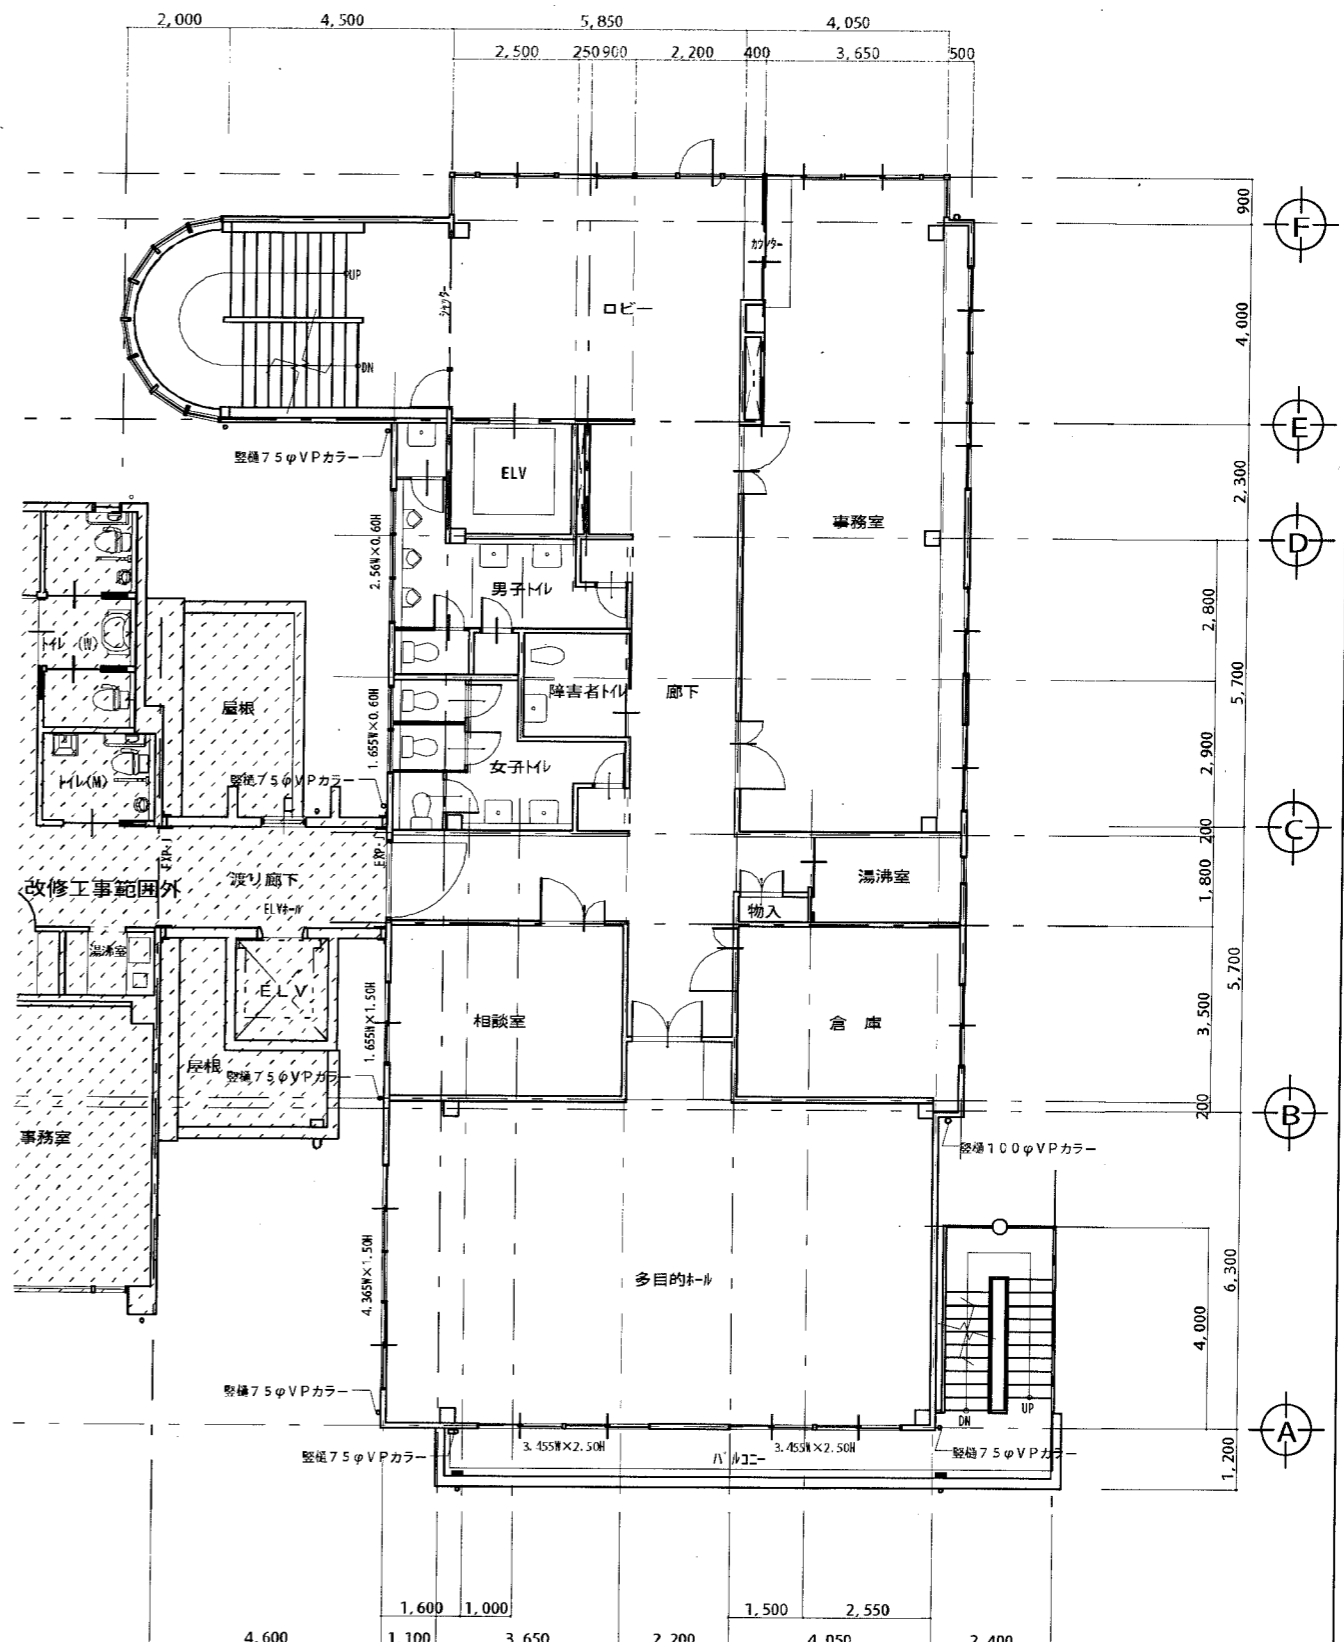


改修2階平面図 S-1/100

凡例
 改修工事範囲外を示す

欄外記事事項


図名

A-05

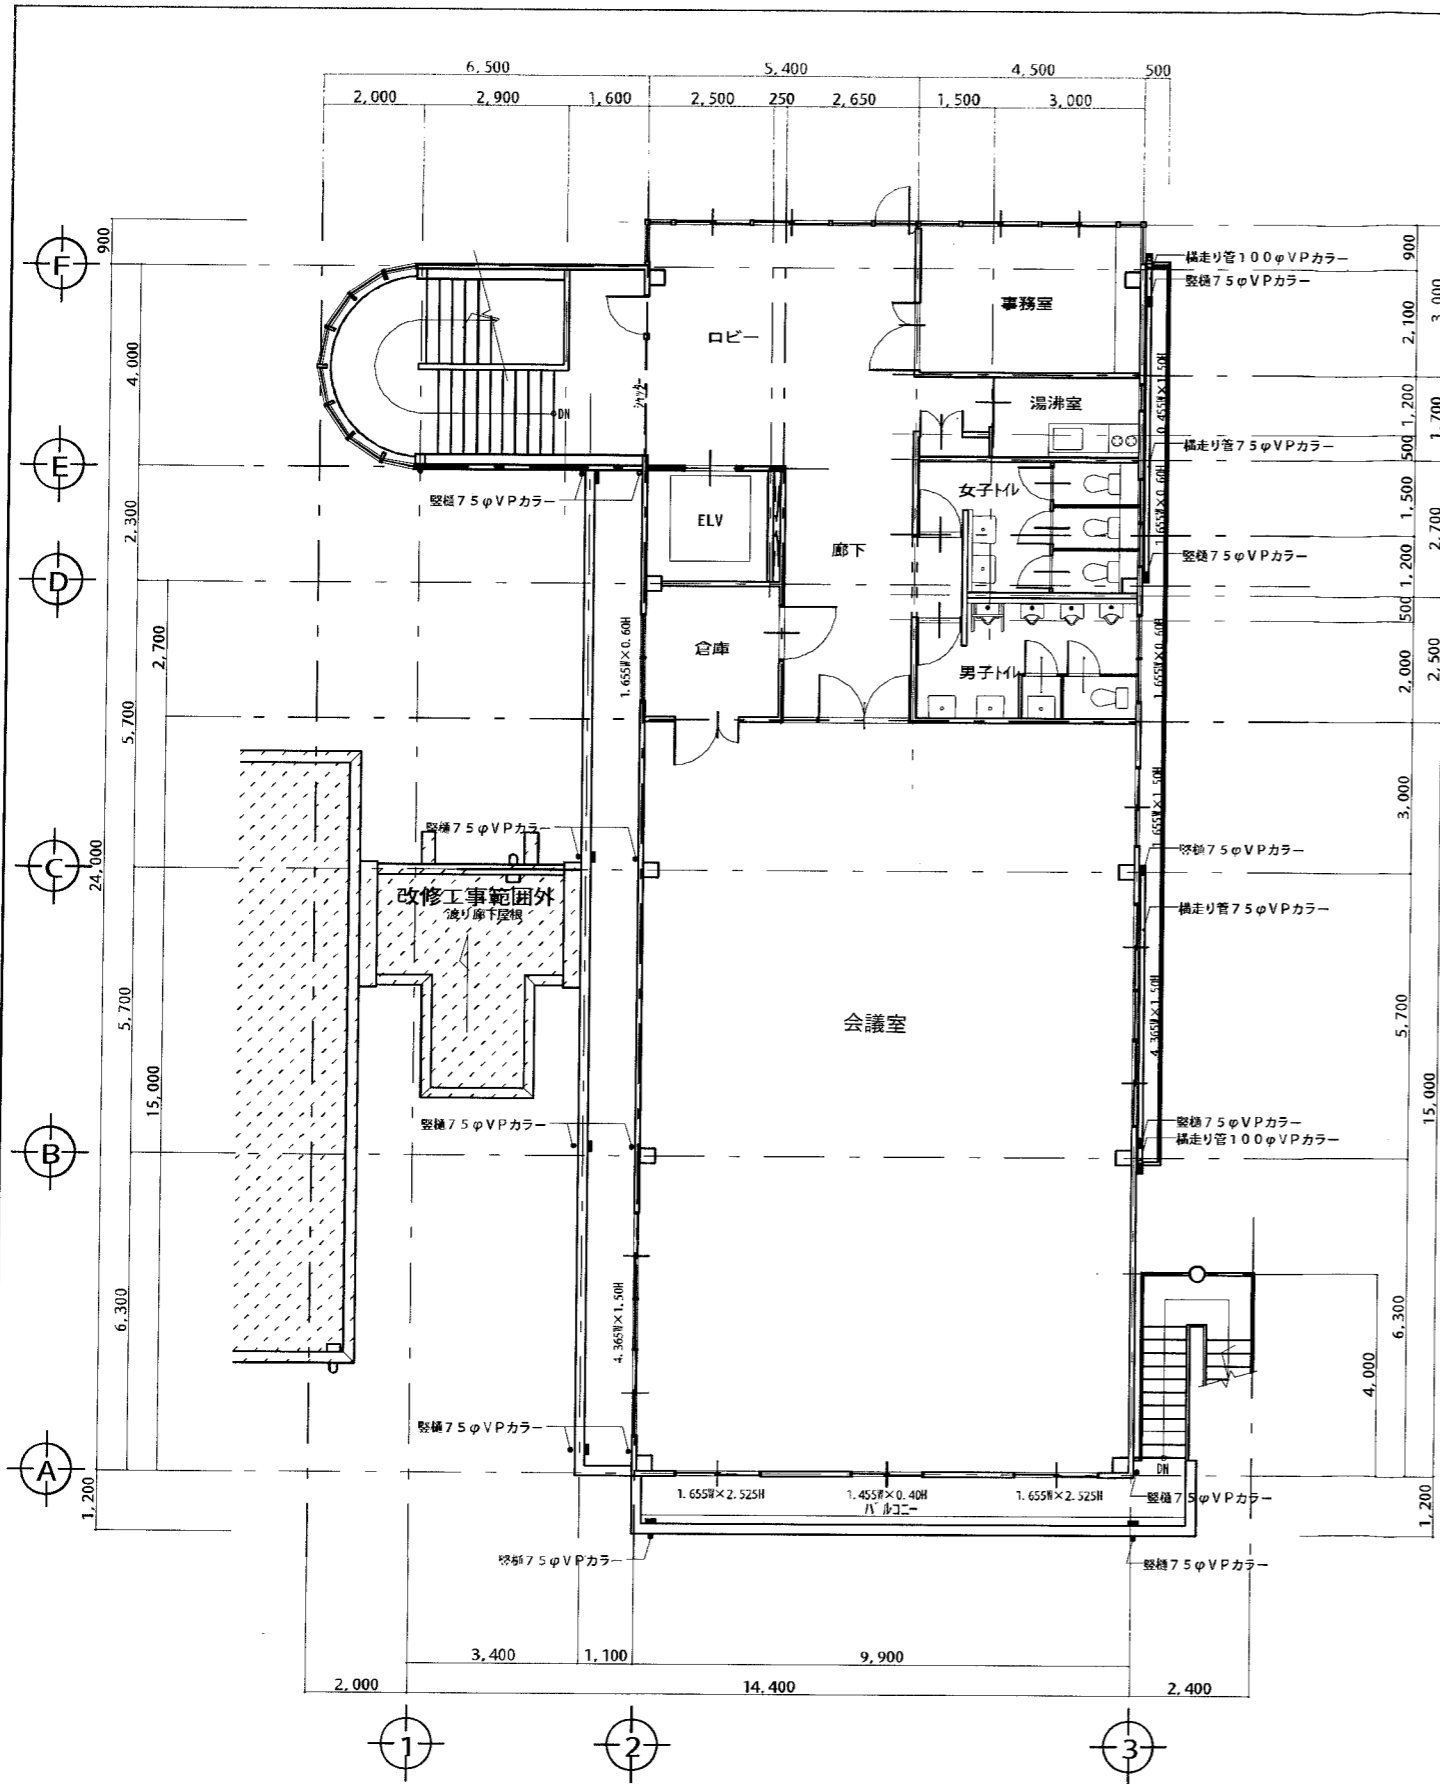

凡例
 改修工事範囲外を示す

改修3階平面図 S-1/100

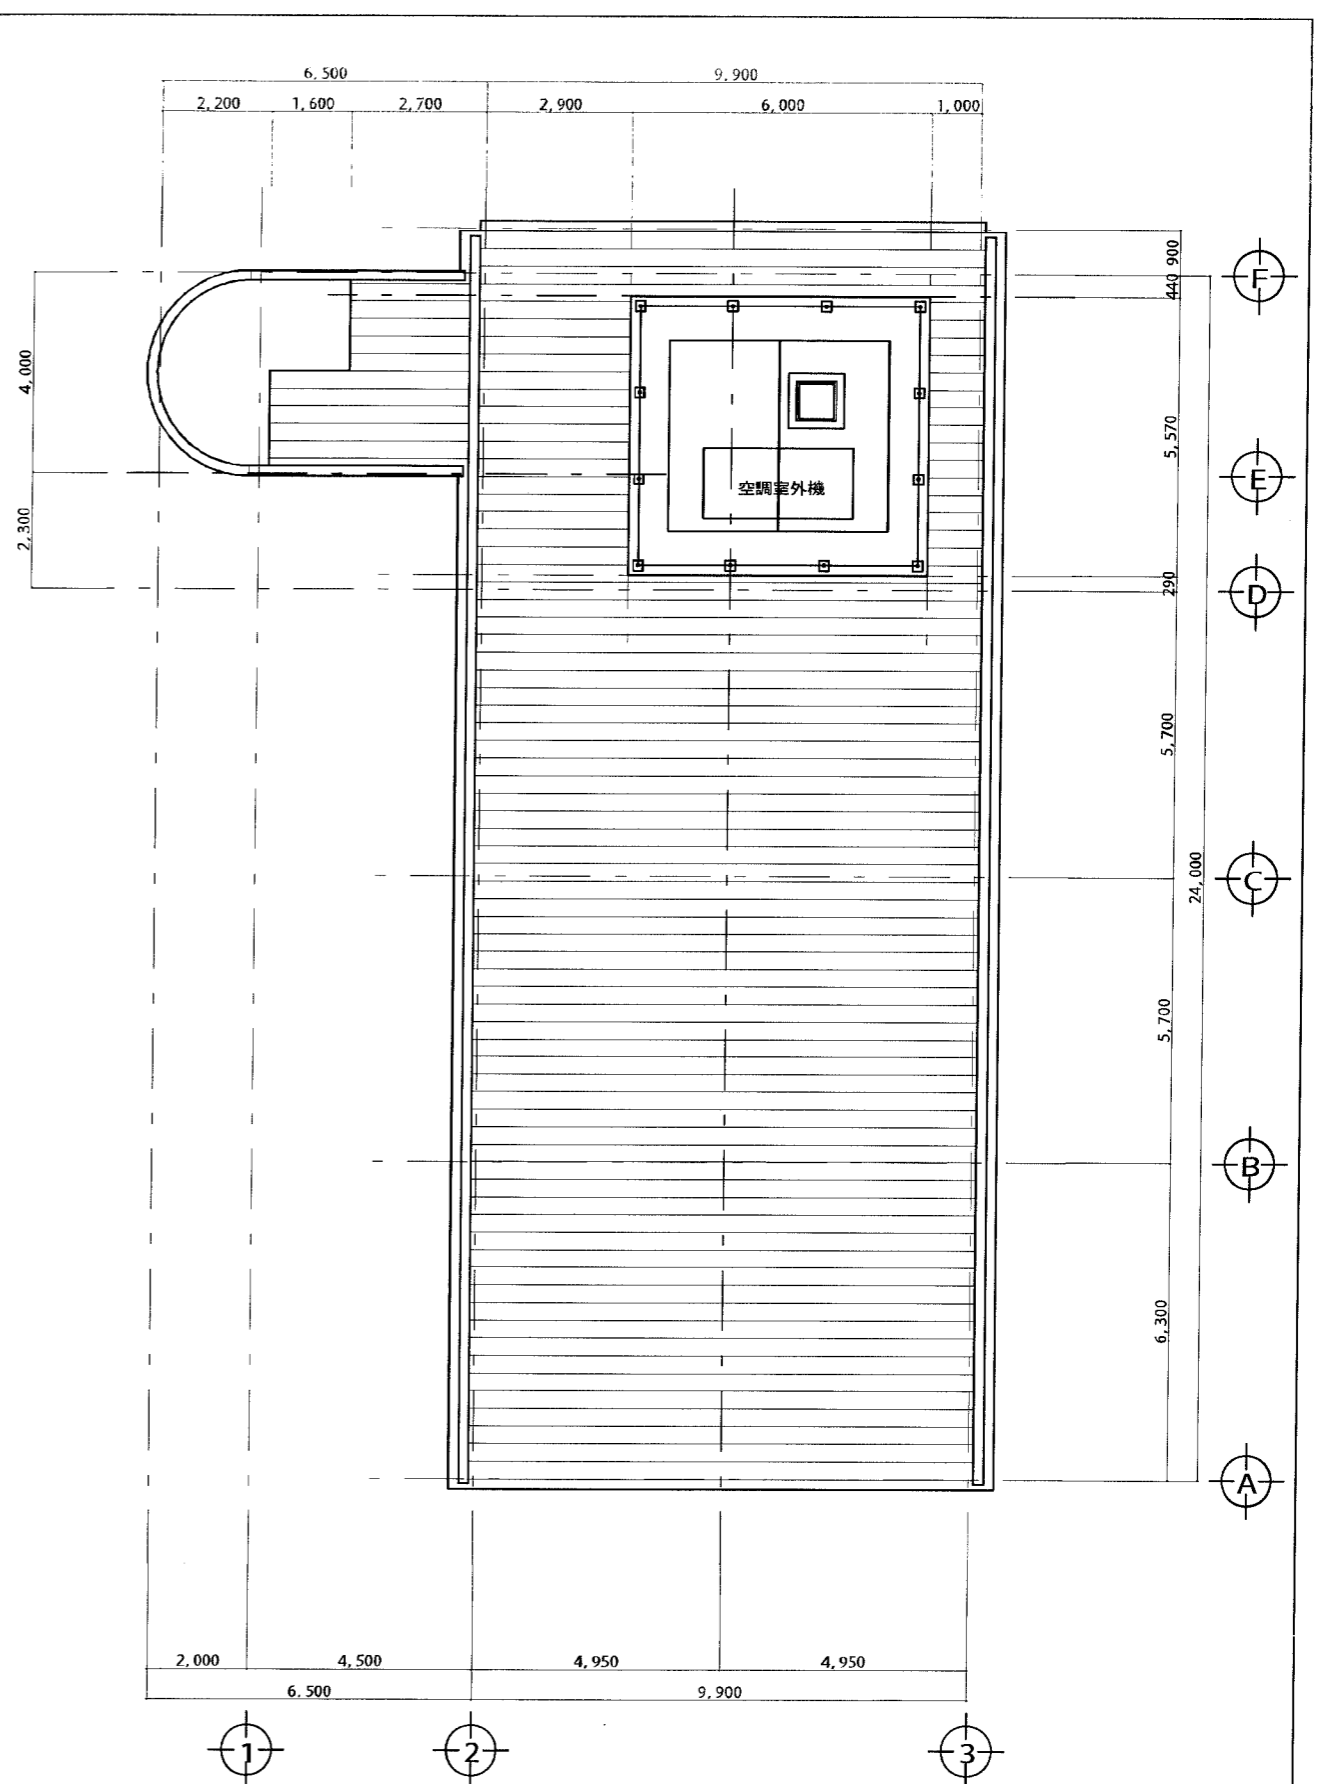

改修R階平面図 S-1/100

備考事項欄

図番