


坂戸市成願寺190-1

現況・土地計画図・位置図


●土地登記面積：5,059㎡
●測量面積：5,048.99㎡（190-1,191）
●パネル配置エリア（（A-樹木残地）+B+C）
＝（1,326㎡-378㎡）+1,652㎡+1,626㎡
＝4,226㎡

●雨水貯留面積（A+B+C）
＝1,326㎡+2,096㎡+1,626㎡
＝5,048㎡

境界線
フェンス
畔板

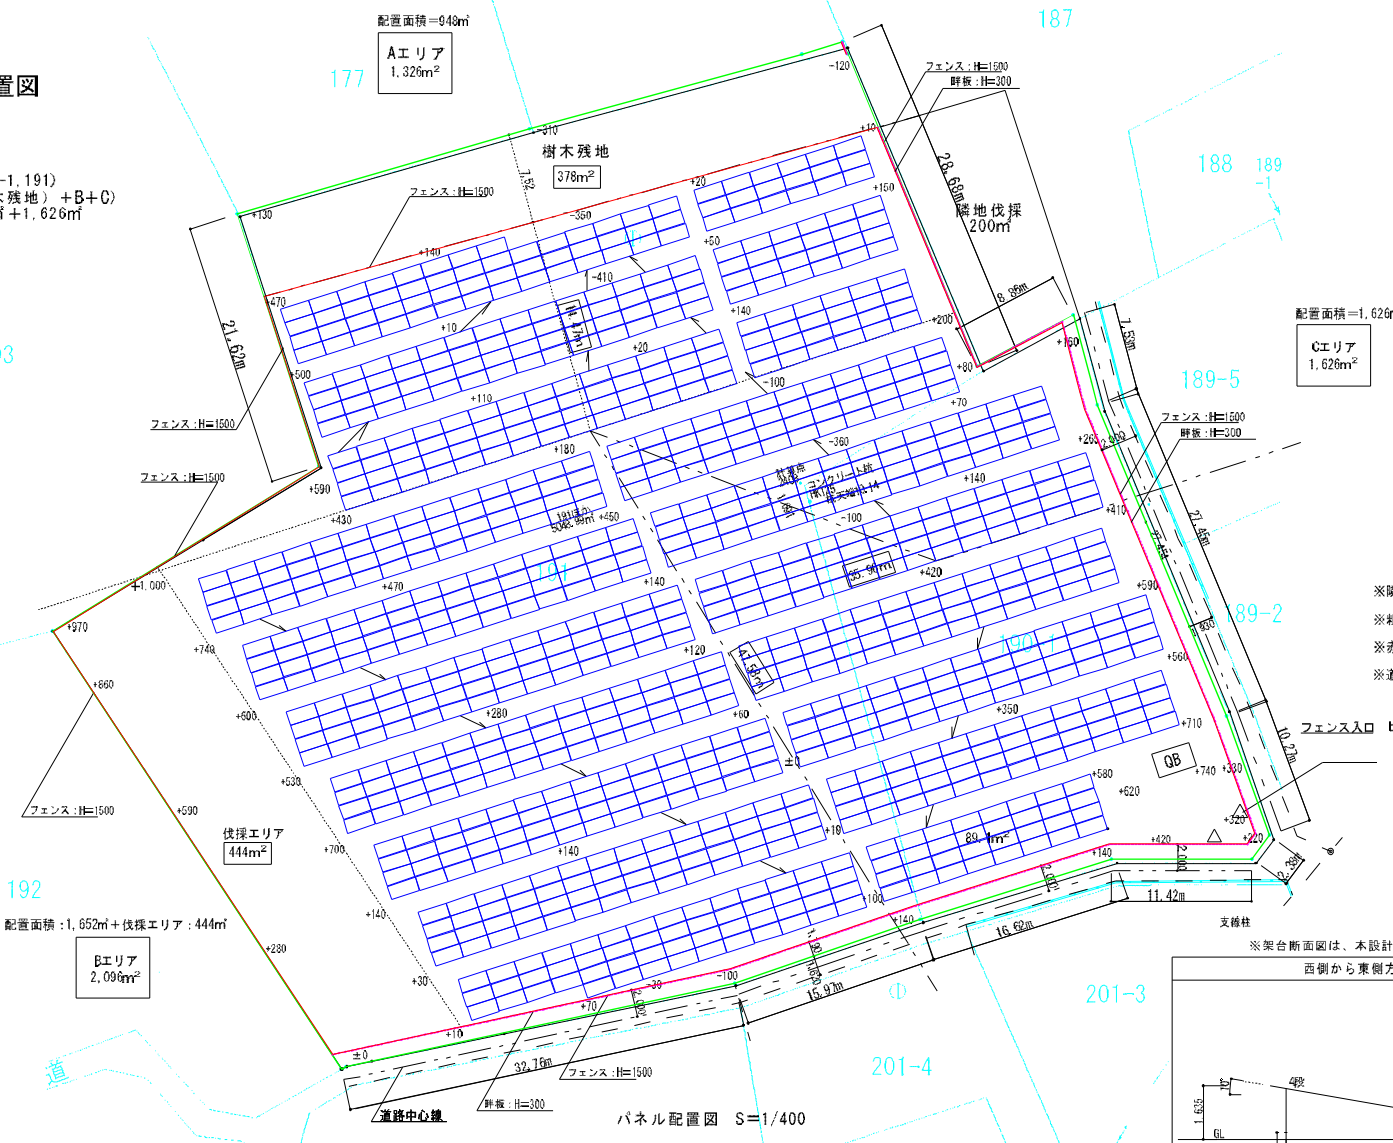

※「無断複写・転用・再配布の禁止」

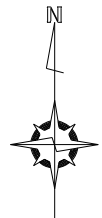


※隣地協力伐採面積：200㎡
※粗造成により傾斜に変化があります
※赤線（道路後退部分）：フェンス/H=1500を示す
※道路後退は既存道路中心より2.0mを示す


フェンス入口 ピンク色：畔板：H=300を示す

※架台断面図は、本設計前のため変更になる場合がございます

西側から東側方向へ見た断面図（イメージ図）

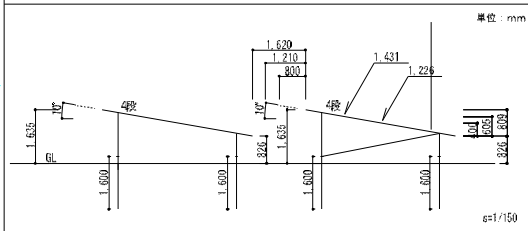

設計確認欄			
管理者	設計者	担当者	工事担当

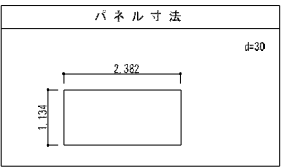


*法務局の公図を拡大し高低測量図を併せ作成しています、墨出して配置を確認すること。

設置仕様	☒ 野立て	☐ 営農	☐ 屋根	☐ 駐車場	☐ 低圧	☒ 高圧
太陽光パネル種類	発電量/1枚	設置枚数	結晶	定格発電量		
JKM630N-66HL4-BDV~J	630w	960枚	単結晶	604.80kW		


土地面積	地目	外周寸法
5,059㎡	山林	305m
杭本数(概算)	PV-CQ5.5	系統

架台材質	架台種類	方位角	透光率	傾斜角	アレイ間隔
アルミ製	野立架台	南東18°		10°	1,610mm
パワコン	SUN2000-SOKTL-NH3	台数	8台	容量計	400kW


計画土地断面図・姿図

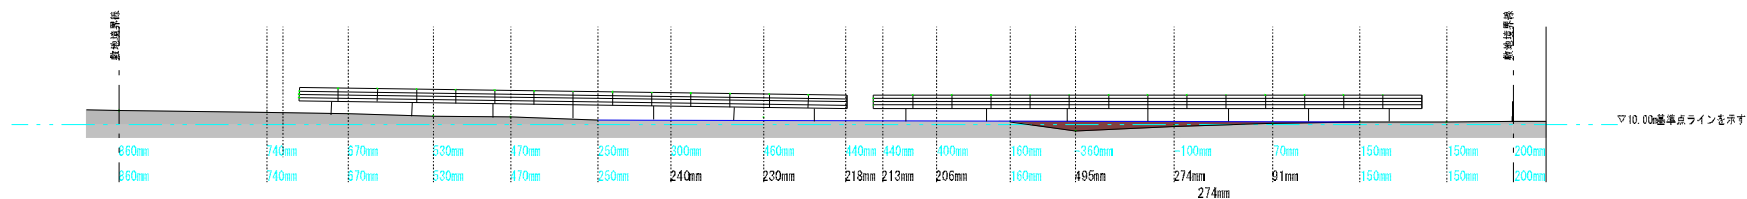


A-A' 現況土地断面図 S=1/300

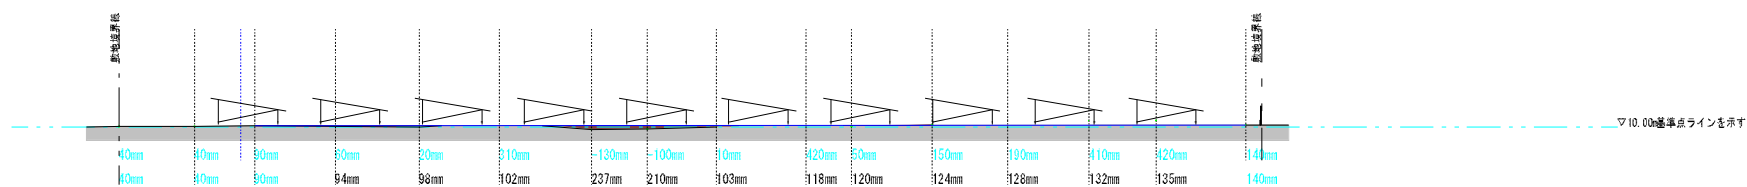

B-B' 現況土地断面図 S=1/300

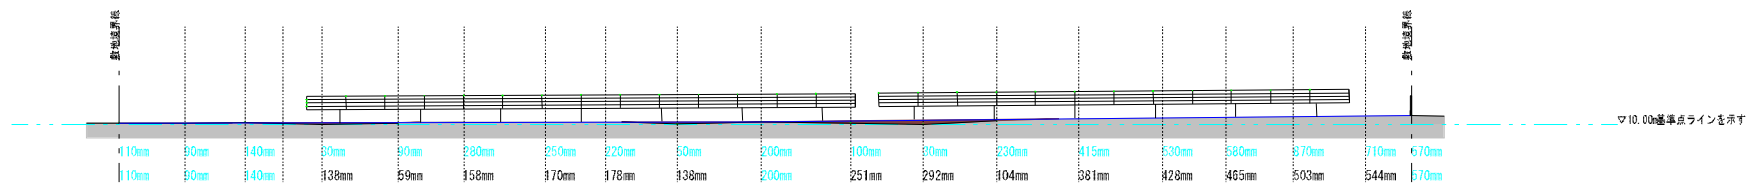

C-C' 現況土地断面図 S=1/300

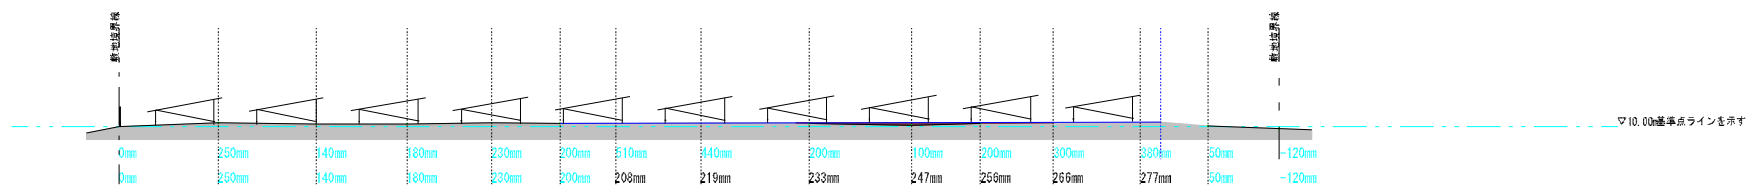

D-D' 現況土地断面図 S=1/300

設計確認欄			
管理者	設計者	担当者	工務担当
	■	■	

* 屋根寸法はGOOGLEMAPから計測しており施工前に実測が必要です。

アースシグナル株式会社 アースプランニング 1級建築士事務所 〒350-0851 埼玉県川越市小ヶ谷781番地 TEL 049-299-7295 FAX 049-299-7296	工事名 坂戸市成願寺190-1太陽光発電所	坂戸市成願寺190-1他1筆	担当営業 村田 〇〇	承認 〇〇	設計者 一級建築士(大臣)登録 第 〇〇 号 〇〇	図面 No. 〇〇
	図面名 計画土地断面図・姿図		縮尺 1/300 作成日 2025.10.18			