



【B-000597】坂戸市成願寺190-1他1筆


計画土地断面図・造成図

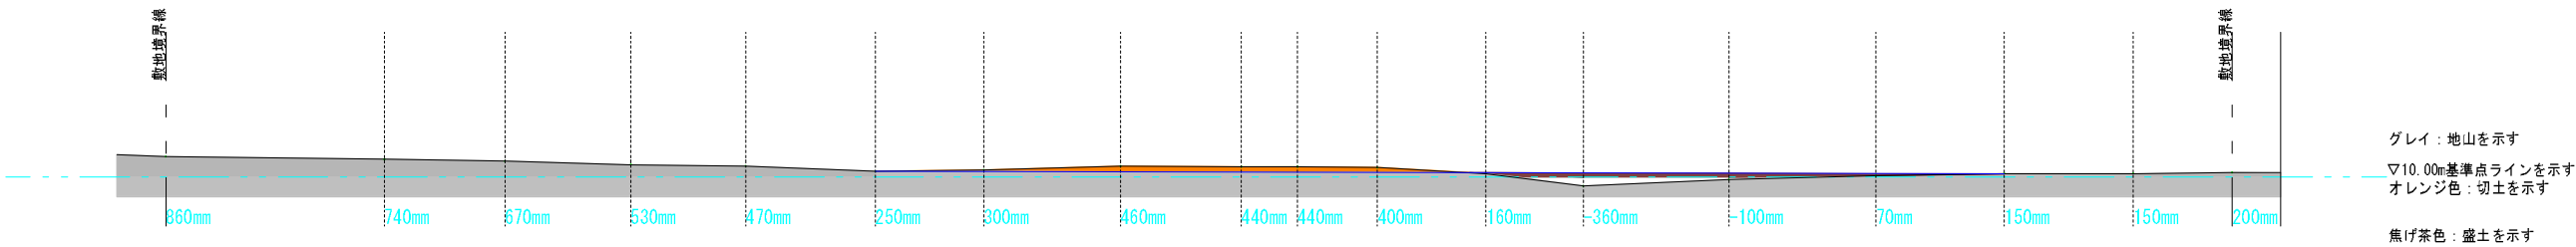


A-A' 現況土地断面図 S=1/300

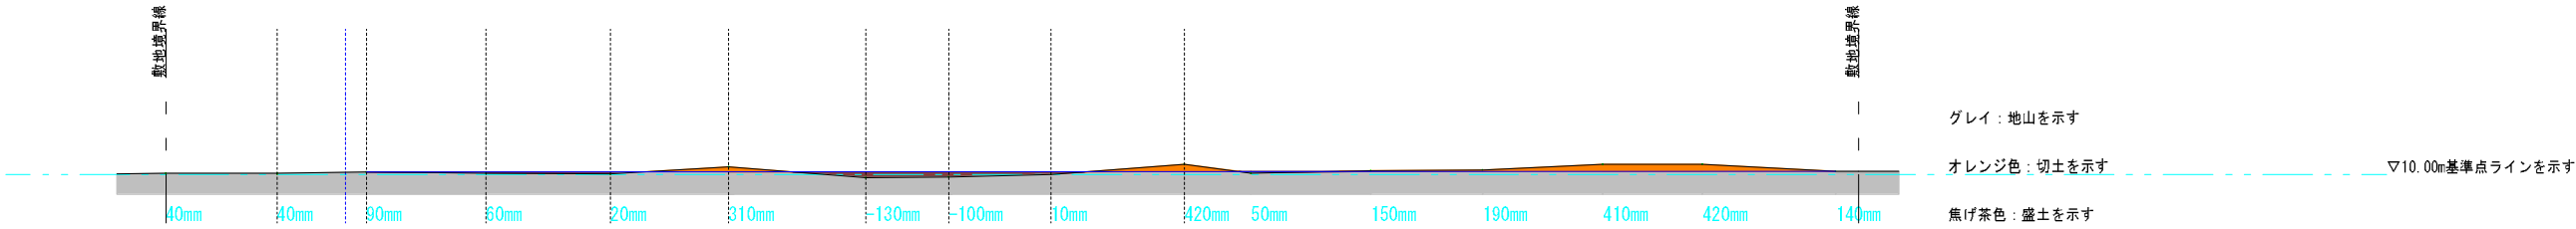

B-B' 現況土地断面図 S=1/300

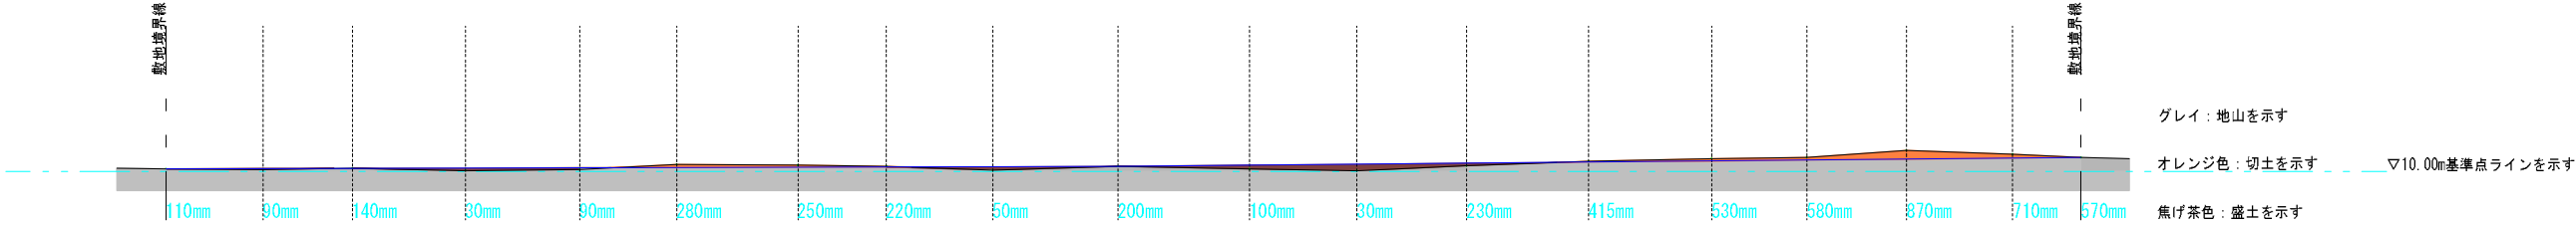

C-C' 現況土地断面図 S=1/300

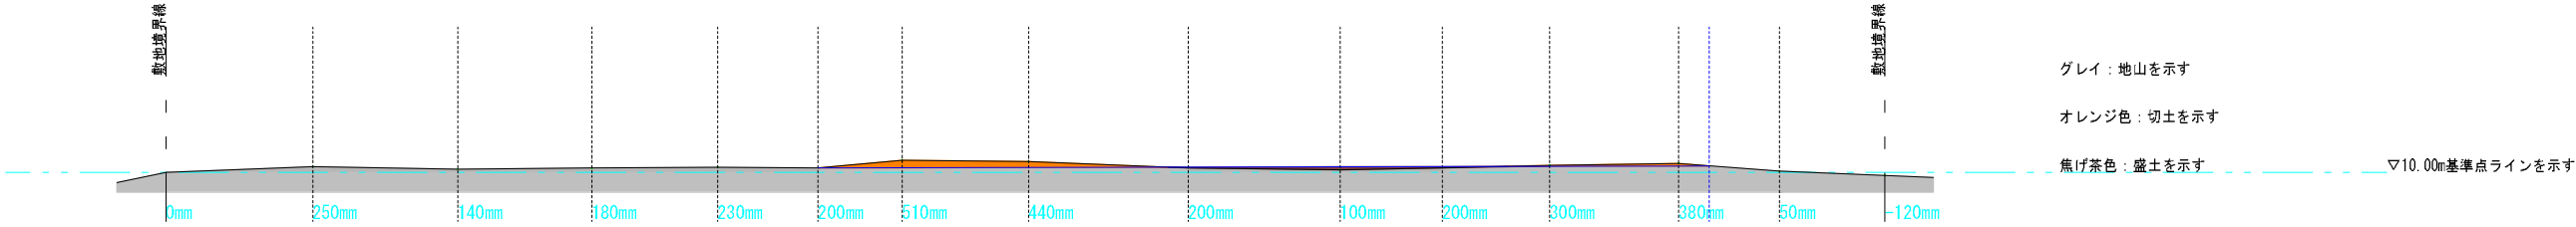

D-D' 現況土地断面図 S=1/300

設計確認欄			
管 理 者	設 計 者	担 当 者	工務担当
	■■■■	■■■■	

* 屋根寸法はGOOGLEMAPから計測しており施工前に実測が必要です。

アースシグナル株式会社 アースプランニング 1級建築士事務所 〒350-0851 埼玉県川越市小ヶ谷781番地 TEL 049-299-7295 FAX 049-299-7296	工事名 坂戸市成願寺190-1太陽光発電所	坂戸市成願寺190-1他1筆	担当営業	製図 ■■■■	承認欄	設計者 一級建築士(大臣)登録 第■■■■号 ■■■■	図面No.
	図面名 計画土地断面図・造成図		縮尺 1/300	作成日 2025. 10. 18			

坂戸市成願寺190-1


造成計画図

- 土地登記面積：5,059㎡
- 測量面積：5,048.99㎡（190-1,191）
- パネル配置エリア（（A-樹木残地）+B+C）
=（1,326㎡-378㎡）+1,652㎡+1,626㎡
=4,226㎡


- 雨水貯留面積（A+B+C）
=1,326㎡+2,096㎡+1,626㎡
=5,048㎡

- 伐採面積
=（5,059㎡-378㎡）+200㎡
=4,881㎡

- 境界線
- フェンス
- 畔板
- 伐採範囲

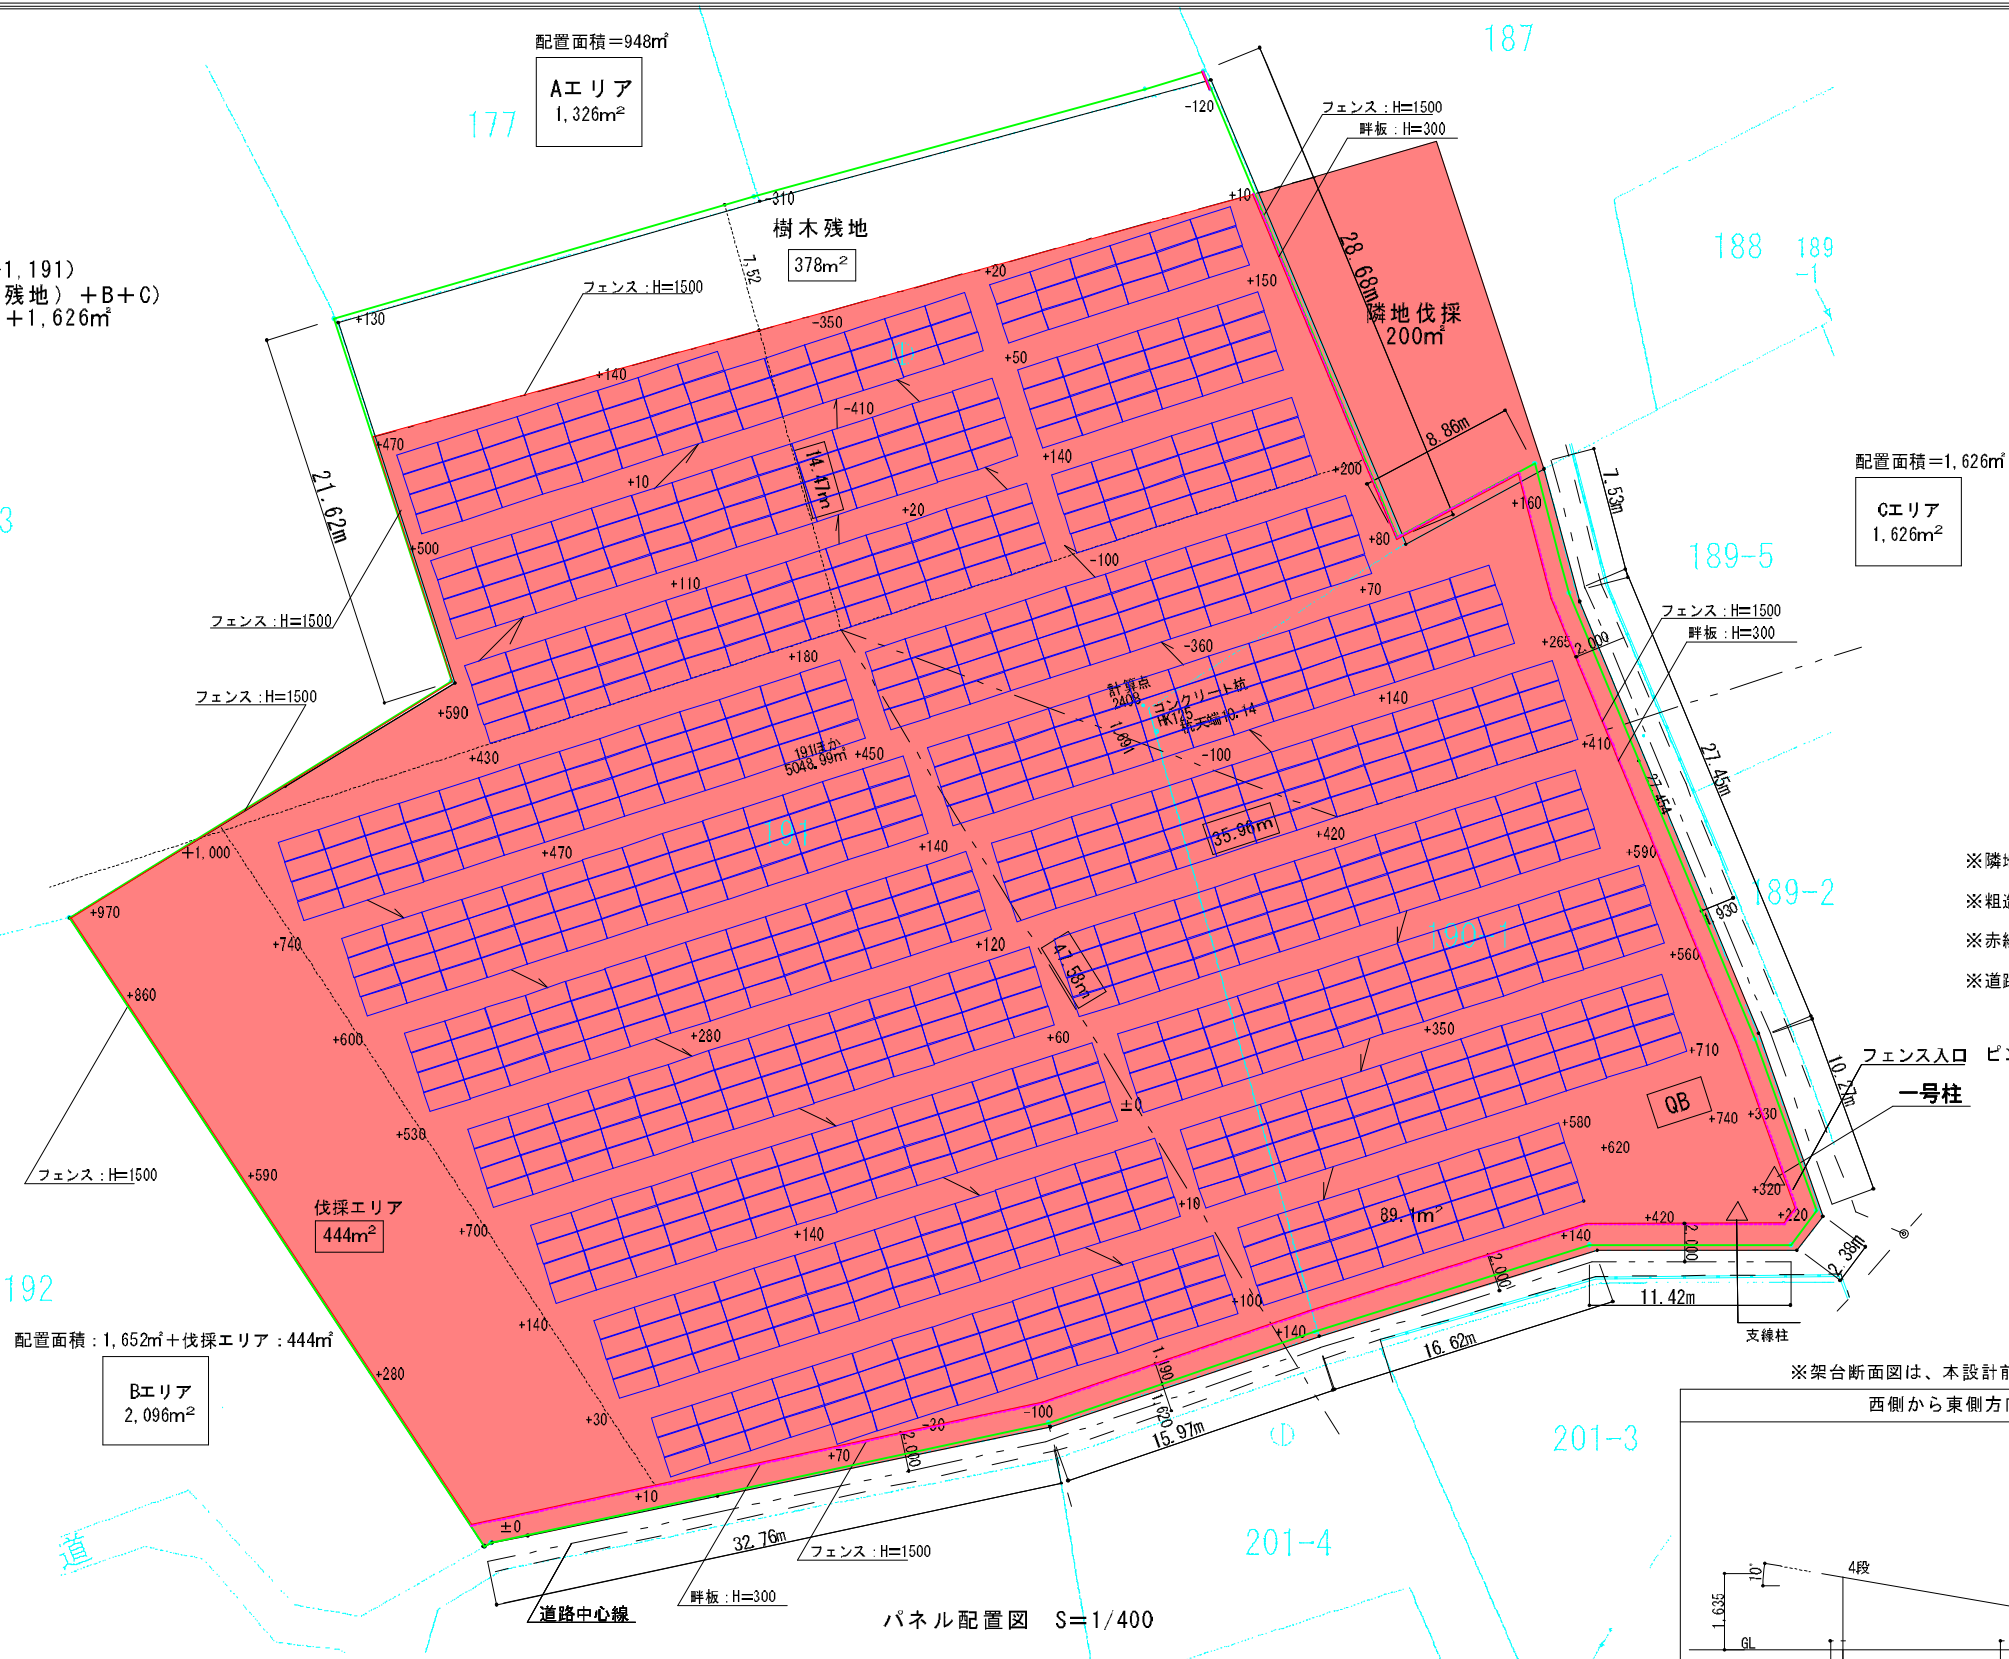


※「無断複写・転用・再配布の禁止」

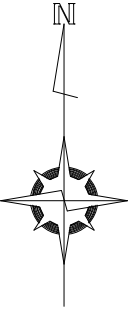


- ※隣地協力伐採面積：200㎡
- ※粗造成により傾斜に変化があります
- ※赤線（道路後退部分）：フェンス/H=1500を示す
- ※道路後退は既存道路中心より2.0mを示す

※フェンス入口 ピンク色：畔板：H=300を示す

※架台断面図は、本設計前のため変更になる場合がございます
西側から東側方向へ見た断面図（イメージ図）

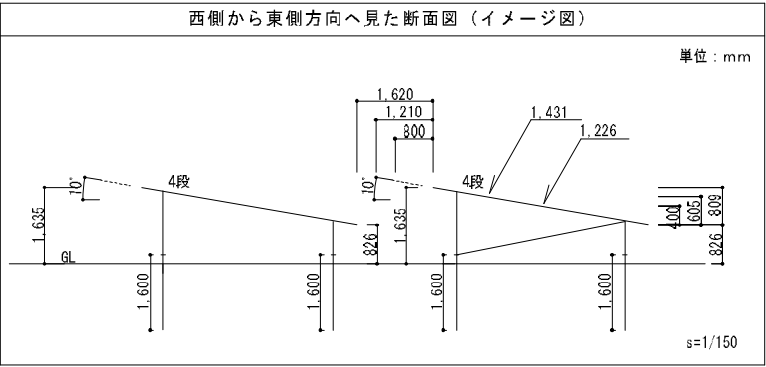

設計確認欄			
管理者	設計者	担当者	工務担当

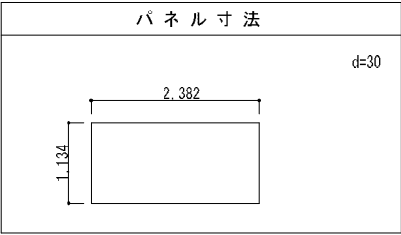

*法務局の公図を拡大し高低測量図を併せ作成しています、墨出しで配置を確認すること。

設置仕様	野立て	営農	屋根	駐車場	低圧	高圧
太陽光パネル種類						
発電量/1枚						
設置枚数						
結晶						
定格発電量						
JKM630N-66HL4-BDV-J						
630w						
960枚						
単結晶						
604.80kW						

土地面積	地目	外周寸法
5,059㎡	山林	305m
杭本数(概算)	PV-CQ5.5	系統

架台材質	架台種類	方位角	遮光率	傾斜角	アレイ間隔
アルミ製	野立架台	南東18°		10°	1,610mm
パワコン	SUN2000-50KTL-NHM3	台数	8台	容量計	400kW

アースシグナル株式会社 アースプランニング 1級建築士事務所 〒350-0851 埼玉県川越市小ヶ谷781番地 TEL 049-299-7295 FAX 049-299-7296			工事名 坂戸市成願寺190-1太陽光発電所 図面名 造成計画図	埼玉県坂戸市成願寺190-1,191	担当営業 縮尺 1/400	製図 作成日 2025.08.19	承認欄	設計者 一級建築士(大臣)登録 第 号	図面No.
---	--	--	------------------------------------	--------------------	------------------	----------------------	-----	------------------------	-------