

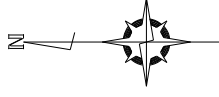
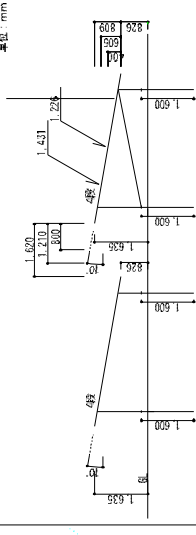


現況・土地計画図・位置図


187

 

- 193

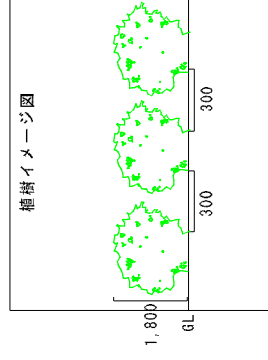

※架台断面図は、本設計前のため変更になる場合がございます

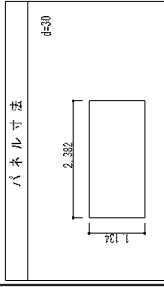

第 10 卷	第 10 卷
--------	--------


深谷材質	深谷理題	方位角	遮光率	傾斜角	アレキ開隔
アルミ製	野立架台	南傾 8°		10°	1,510mm
パワコン	SUM200-50K11-増設3	台数	8台	容量計	400kWh

新田道空	印影	昭和十一年九月	新田道空
大崎	作成日	2026. 1. 9	大崎


【D-000597】坂戸市成願寺190-1他1筆

計画土地断面図・姿図


※「無断複写・転用・再配布の禁止」

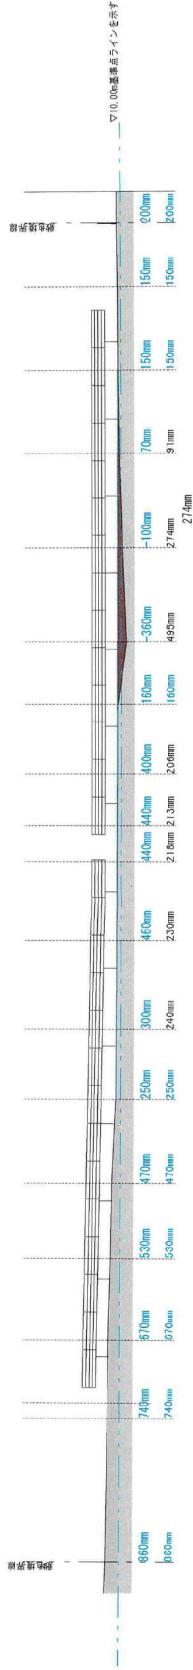


A-A' 現況土地断面図 S=1/300

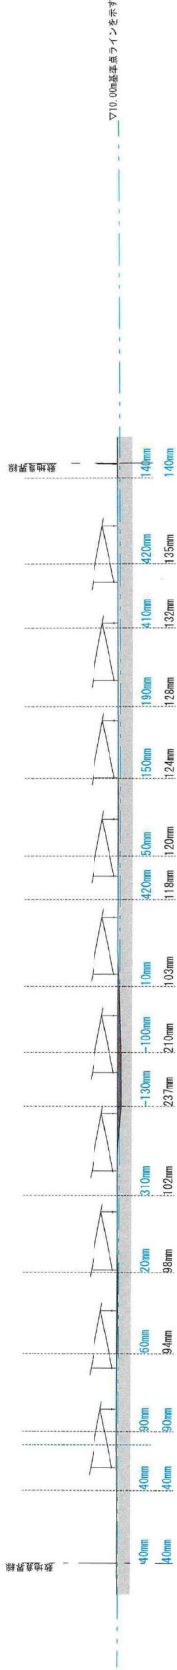

B-B' 現況土地断面図 S=1/300

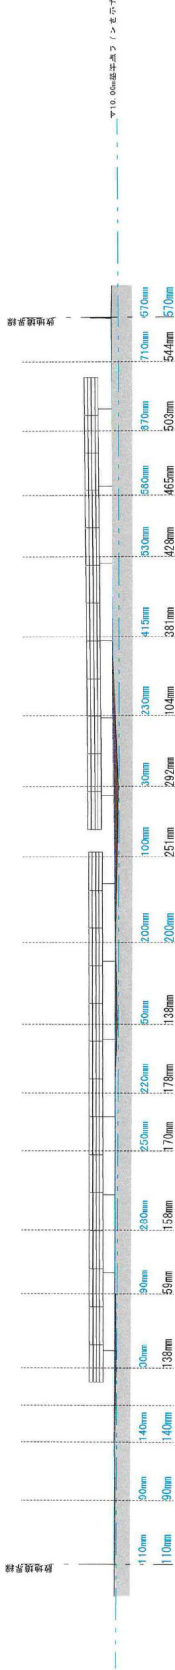

C-C' 現況土地断面図 S=1/300

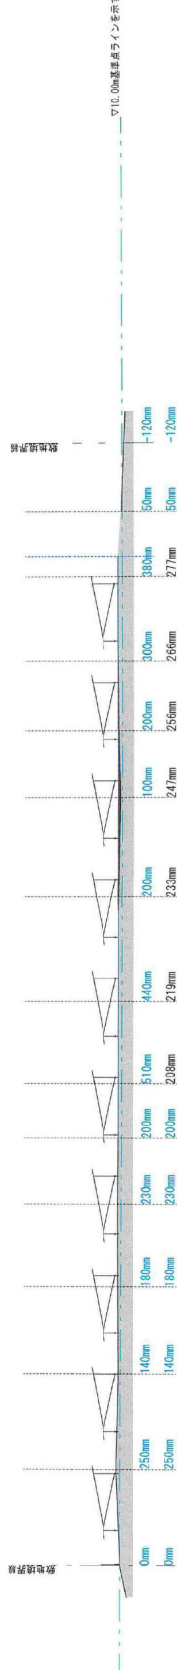

D-D' 現況土地断面図 S=1/300

* 屋根寸法はG000LEMAPから計測しており施工前に実測が必要です。

設計確認欄			
管理者	設計者	担当者	工事担当

アースシグナル株式会社

アースプランニング 1 総建築士事務所

T-050-0051 埼玉県川越市小ヶ谷701番地 TEL 045-299-7295 FAX 045-299-7296

工事名 坂戸市成願寺190-1太陽光発電所

図面名 計画土地断面図・姿図

坂戸市成願寺190-1他1筆

担当営業

縮尺 1:300

作成日 2025.10.18

承認者

設計者

一級建築士(大田)登録第 号

図面No.