




A-A' 現況土地断面図 S=1/300

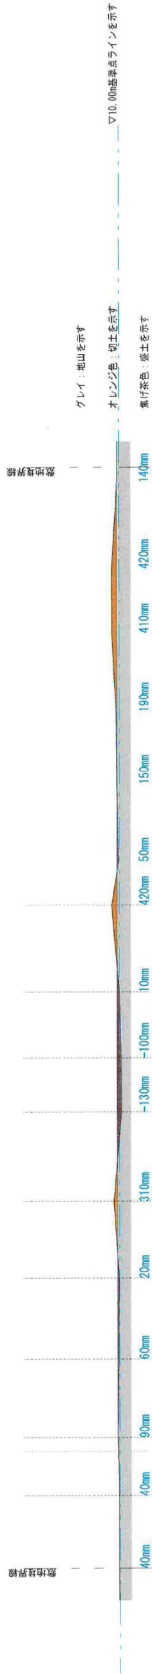

B-B' 現況土地断面図 S=1/300

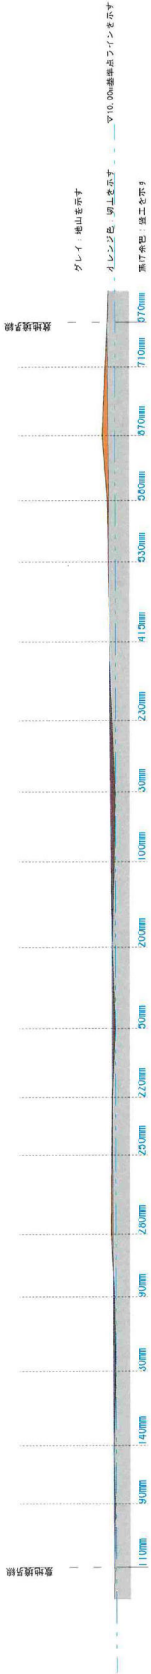

C-C' 現況土地断面図 S=1/300

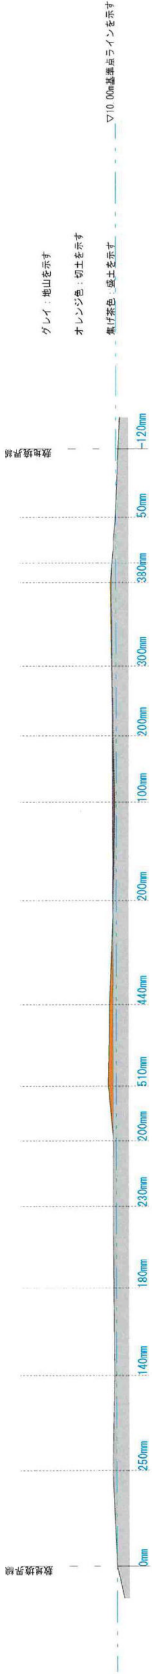

D-D' 現況土地断面図 S=1/300

* 屋根寸法はG000LEMAPから計測しており施工前に実測が必要です。

設計者情報			
管理	設計	担当	工事

アースシグナル株式会社
アースプランニング 1 総務課 事務所
〒350-0051 埼玉県川越市小ヶ谷78番地 TEL 049-299-7295 FAX 049-299-7296

工事名 坂戸市成願寺190-1太陽光発電所
図面名 計画土地断面図・造成図

坂戸市成願寺190-1他1筆

縮尺 1/300

作成日 2025.10.18

設計者 一級建築士(大田) 巻録 第 号


図面 No

坂戸市成願寺190-1

造成計画図

- 土地登記面積：5,059㎡
- 測量面積：5,048.99㎡ (190-1, 191)
- パネル配置エリア (A-樹木残地) + B+C) = (1,326㎡+378㎡) + 2,096㎡ + 1,626㎡ = 4,670㎡
- 雨水貯留面積 (A+B+C) = 1,326㎡ + 2,096㎡ + 1,626㎡ = 5,048㎡
- 伐採面積 = (5,059㎡-378㎡) + 200㎡ = 4,881㎡

193
配置面積 = 1,626㎡ + 200㎡

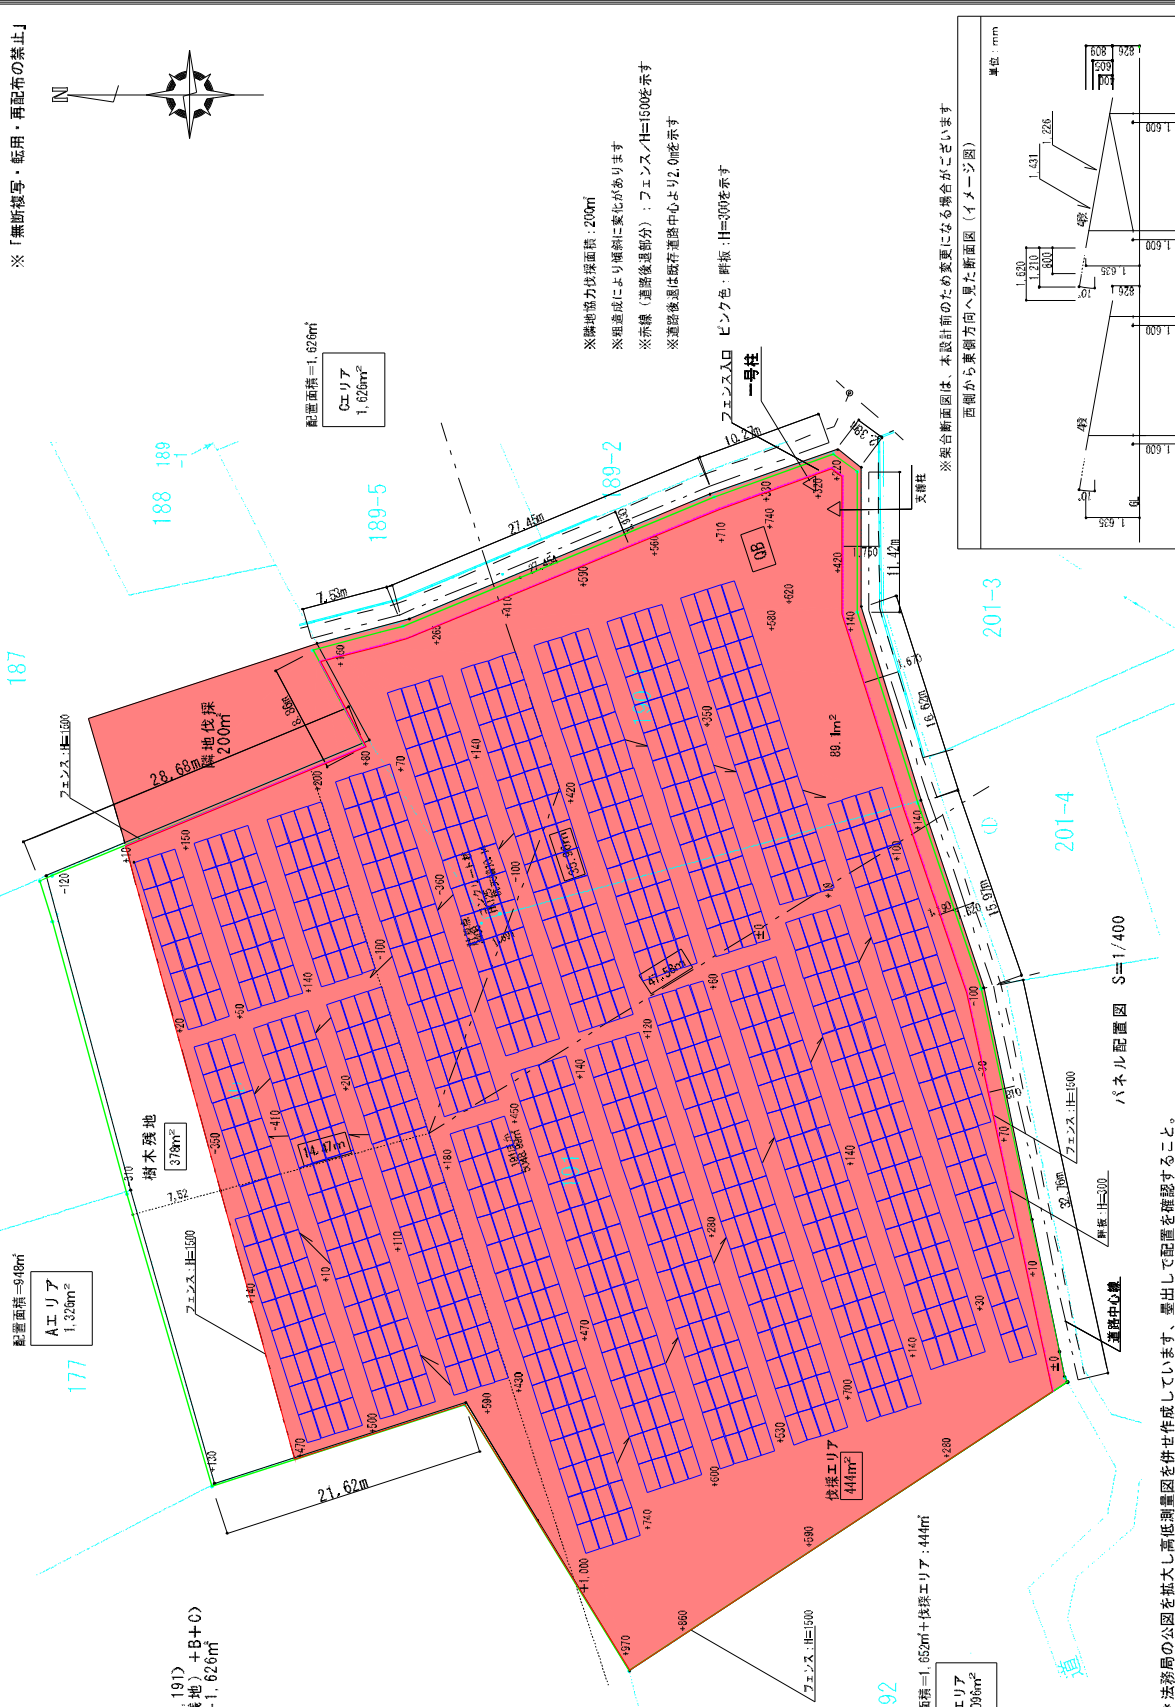

※「無断複写・転用・再配布の禁止」


- ※隣地電力伐採面積：200㎡
- ※短距離により傾斜に変化があります
- ※赤線 (道路後退部分)：フェンス/H=1500を示す
- ※道路後退部分は既存道路中心より2.0mを示す

フェンス入口 ピンク色：軒高：H=300を示す

一号柱

※集合断面図は、本設計書のため変更になる場合がございます

西側から東側方向へ見た断面図 (イメージ図)

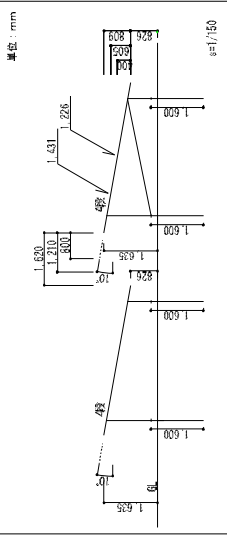

集合材質	集合種類	方位角	遮光率	傾斜角	アレイ間隔
アルミ板	野立架台	南東18°		10°	1,610mm
パワコン	SUN2000-50KTL-NH3	合数	8台	容量計	400kWh

図面No.	設計者	承認者	図面No.
1/400	2025.12.22	一級建築士(父田)為純 氏	

設置仕様	設置仕様	設置仕様	設置仕様	設置仕様	設置仕様
太陽光パネル種類	設置枚数	総容量	定額発電量	太陽光パネル種類	設置枚数
JRM630N-66ML4-BD0-J	960枚	604.80kW	604.80kW	JRM630N-66ML4-BD0-J	960枚

設置仕様	設置仕様	設置仕様	設置仕様	設置仕様	設置仕様
太陽光パネル種類	設置枚数	総容量	定額発電量	太陽光パネル種類	設置枚数
JRM630N-66ML4-BD0-J	960枚	604.80kW	604.80kW	JRM630N-66ML4-BD0-J	960枚

埼玉県坂戸市成願寺190-1, 191

工事名 坂戸市成願寺190-1太陽光発電所

図面名 造成計画図

アースシグナル株式会社
アースフランシング 1級建築士事務所
〒350-0851 埼玉県川越市小ヶ谷18番地 TEL 049-299-7296 FAX 049-299-7296