

坂戸市都市計画図


総括図



番号	都市施設名
1号	坂戸町立溝端保育所

番号	都市施設名
3号	坂戸市立薬師保育園

番号	都市施設名
2号	坂戸保育園

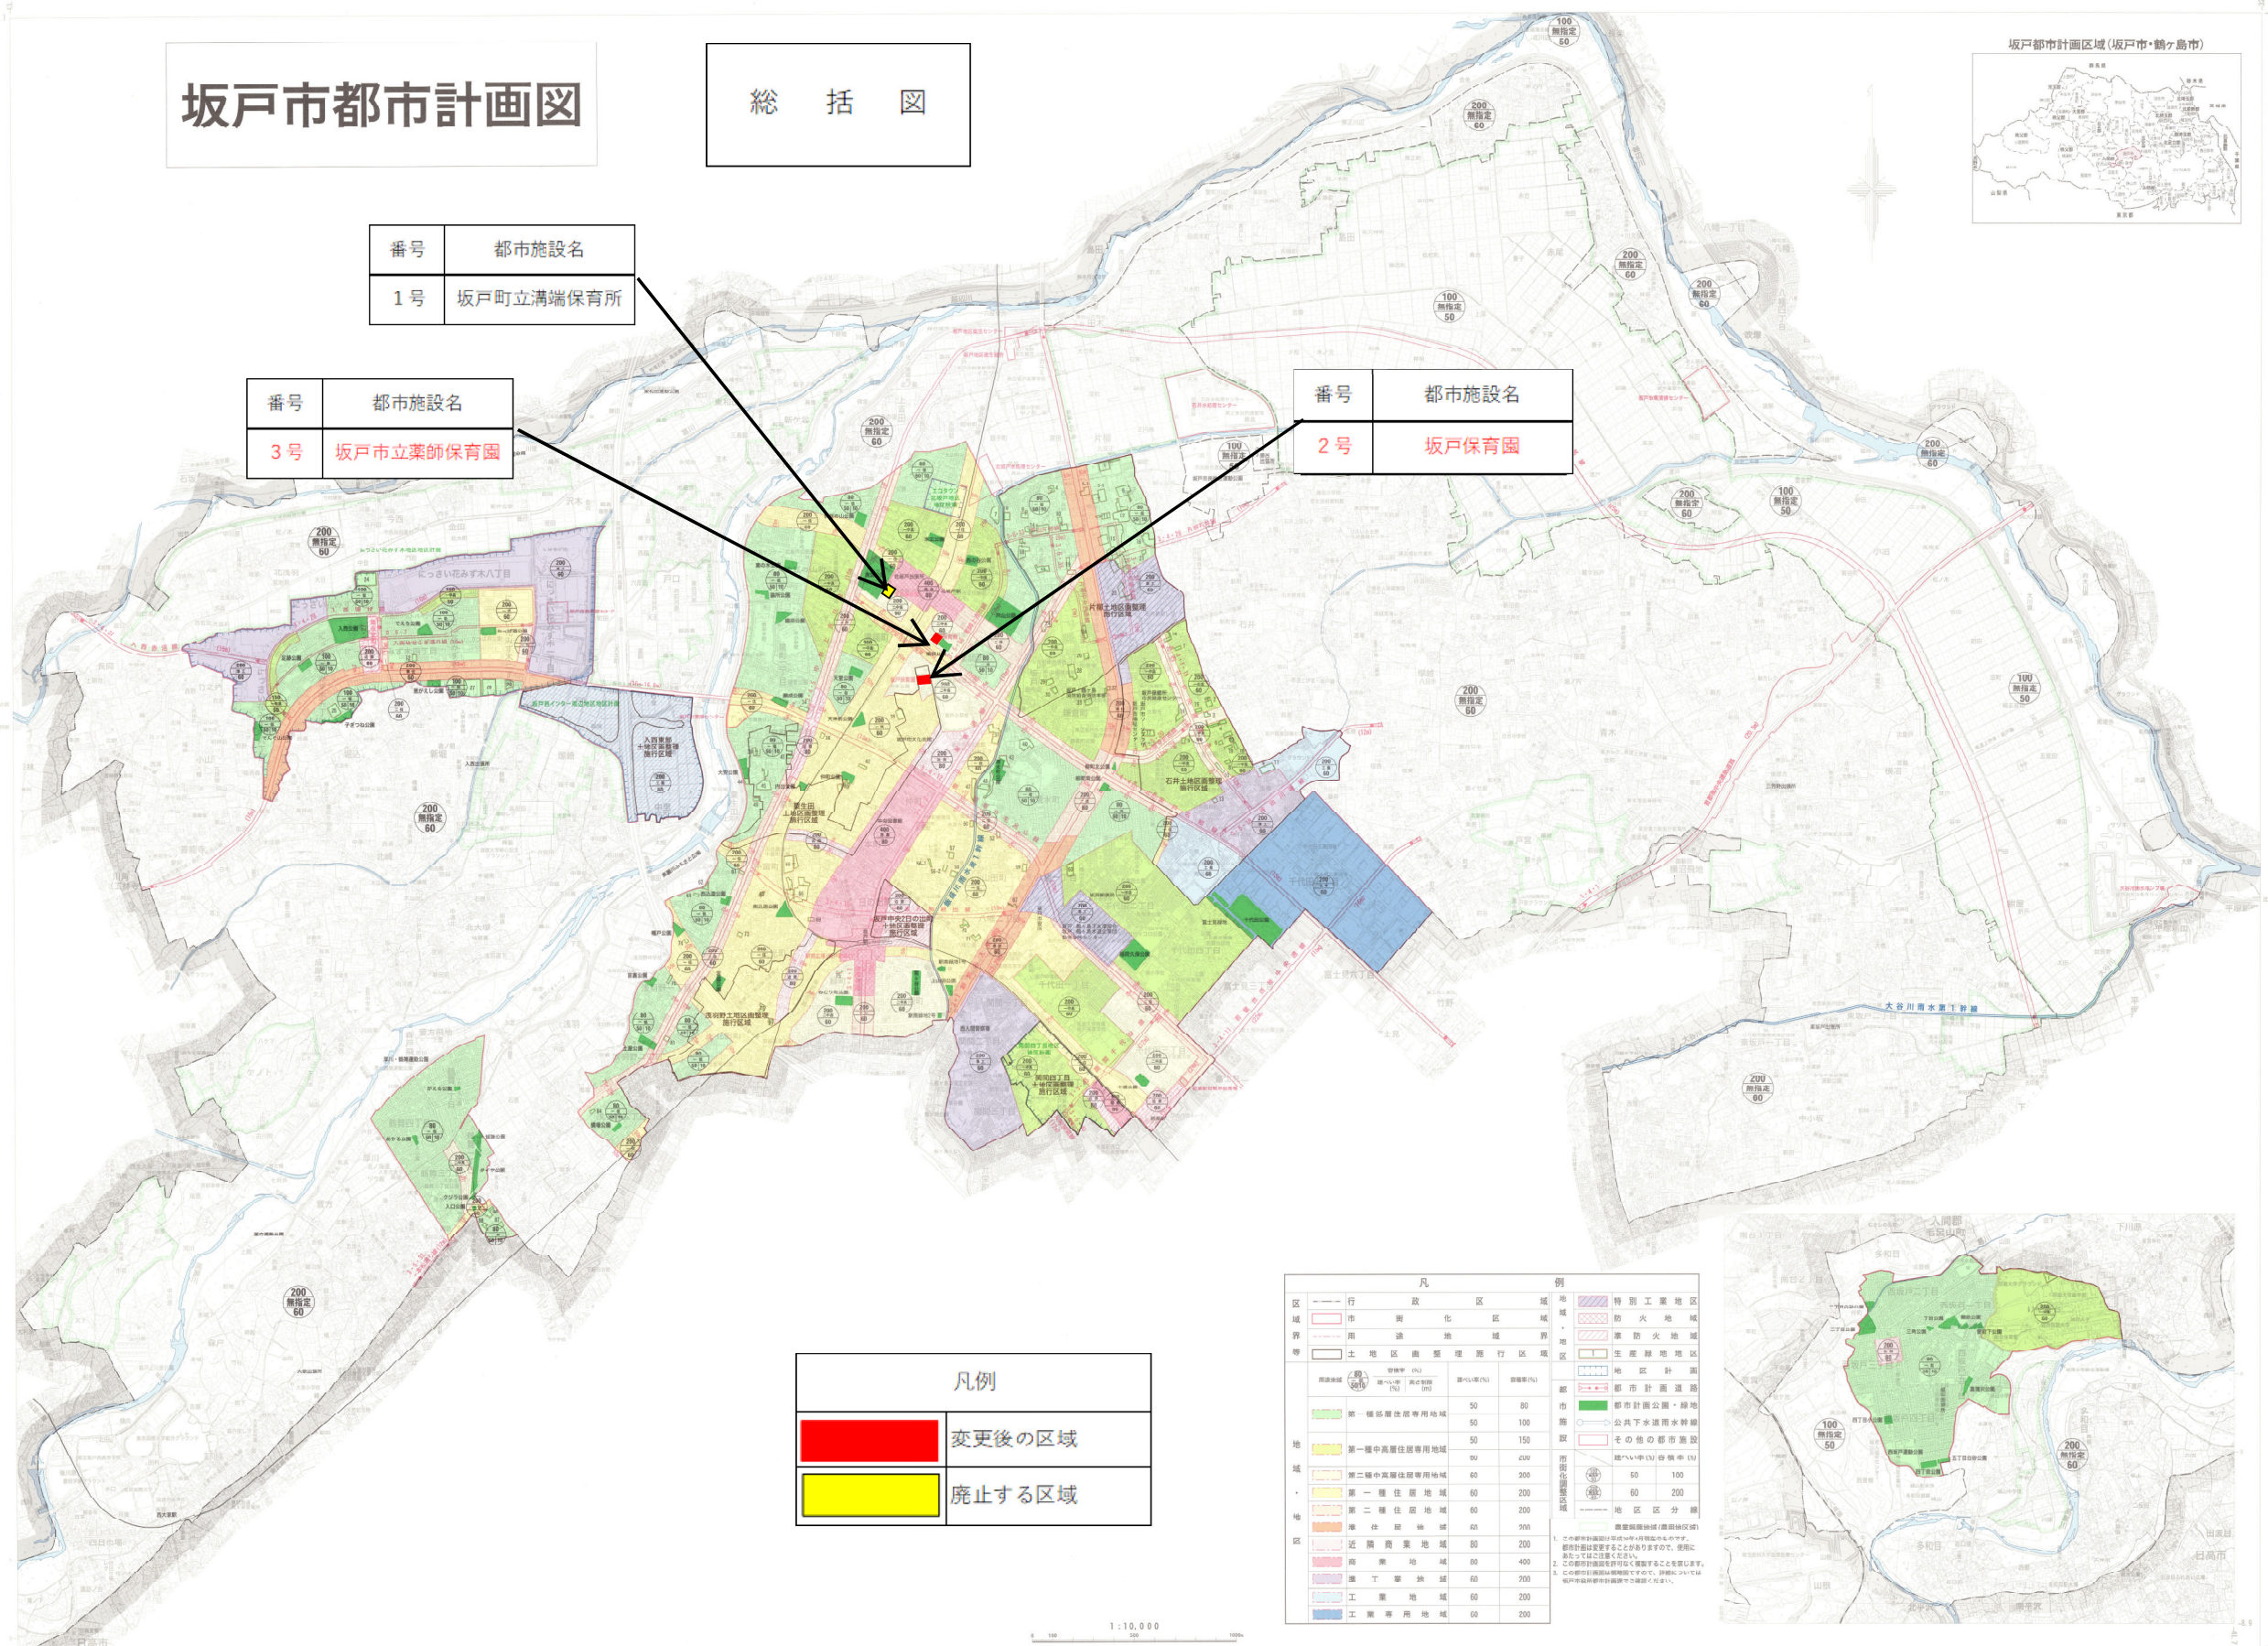

凡例	
	変更後の区域
	廃止する区域

凡		例	
区	行政区域	特別工業地区	
域	市界	防火地域	
界	市界	準防火地域	
等	土地地区	生産緑地地区	
	土地地区	地区計画	
	第一種中高層住居専用地域	都市計画公園・緑地	
	第二種中高層住居専用地域	公共下水道雨水幹線	
	第一種住居地域	その他の都市施設	
	第二種住居地域		
	準住居地域		
	近隣商業地域		
	商業地域		
	準工業地域		
	工業地域		
	工業専用地域		

