

坂戸市成願寺190-1

現況・土地計画図・位置図

- 土地登記面積：5,059㎡
- 測量面積：5,048.99㎡ (190-1,191)
- パネル配置エリア (A-樹木残地) +B+C) = (1,326㎡+378㎡) +2,096㎡+1,626㎡ = 4,670㎡
- 雨水貯留面積 (A+B+C) = 1,326㎡+2,096㎡+1,626㎡ = 5,048㎡

配置面積=948㎡
Aエリア
1,326㎡

配置面積=370㎡
樹木残地

配置面積=1,626㎡
Bエリア

193

192

配置面積=1,652㎡+伐採エリア：444㎡
Bエリア
2,096㎡

201-3

201-4

パネル配置図 S=1/400

*法務局の公図を拡大し高低測量図を併せ作成しています、墨出して配置を確認すること。

設計確認		
管理番号	設計者	担当
工事担当		

パネル寸法	
高さ	2,382
幅	2,382

設置仕様	設置仕様	設置仕様	設置仕様

工事名		図面名	
アースシグナル株式会社		現況・土地計画図・位置図	
アースプランニング 1級建築士事務所		現況・土地計画図・位置図	
〒350-0651 埼玉県川越市小ヶ谷81番地 TEL 049-299-7245 FAX 049-299-7266		現況・土地計画図・位置図	


アーススグナル株式会社	
アースプランニング 1級建築士事務所	
〒530-0051 埼玉県川越市小ヶ谷81番地 TEL 049-290-7205 FAX 049-290-7206	
工事名	坂戸市成願寺190-1太陽光発電所
図面名	現況・土地計画図・位置図


【D-000597】坂戸市成願寺190-1他1筆

計画土地断面図・姿図


※「無断複写・転用・再配布の禁止」

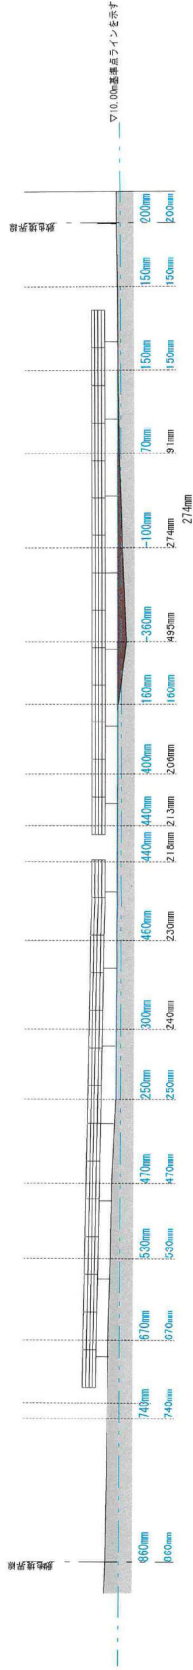


A-A' 現況土地断面図 S=1/300

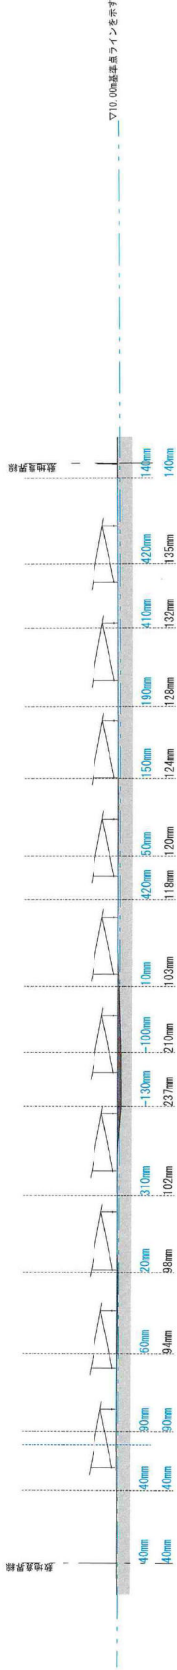

B-B' 現況土地断面図 S=1/300

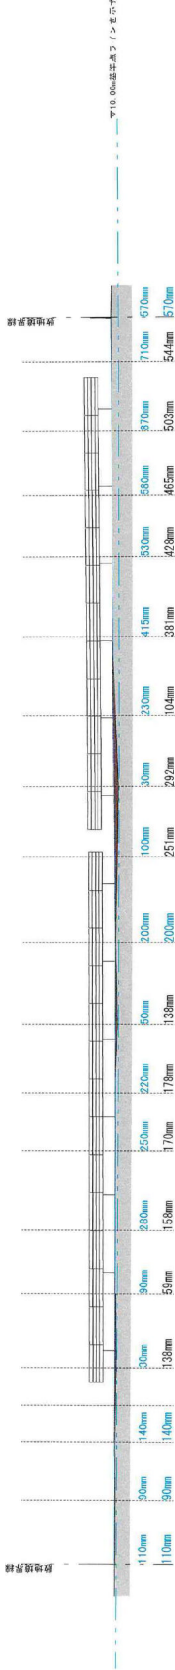

C-C' 現況土地断面図 S=1/300

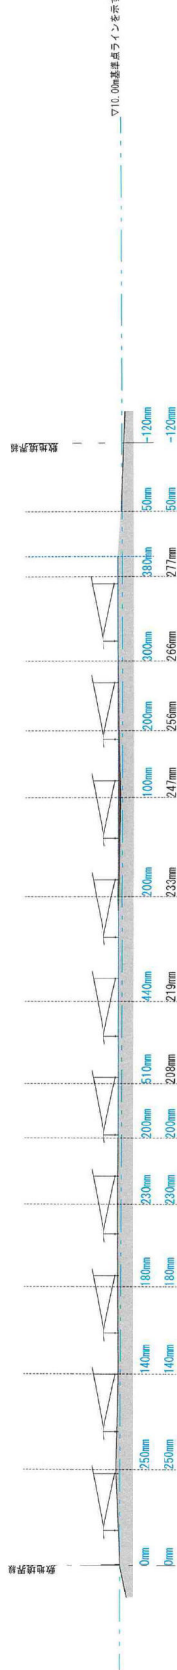

D-D' 現況土地断面図 S=1/300

* 屋根寸法はG000LEMAPから計測しており施工前に実測が必要です。

設計確認			
管理者	設計者	担当者	工事担当

アースシグナル株式会社

アースプランニング 1 総建築士事務所
〒350-0051 埼玉県川越市小ヶ谷701番地 TEL 045-299-7295 FAX 045-299-7296

工事名 坂戸市成願寺190-1太陽光発電所

図面名 計画土地断面図・姿図

坂戸市成願寺190-1他1筆

縮尺 1:300

作成日 2025.10.18

承認者

設計者

一級建築士(大田)登録 第247159号

図面No.